




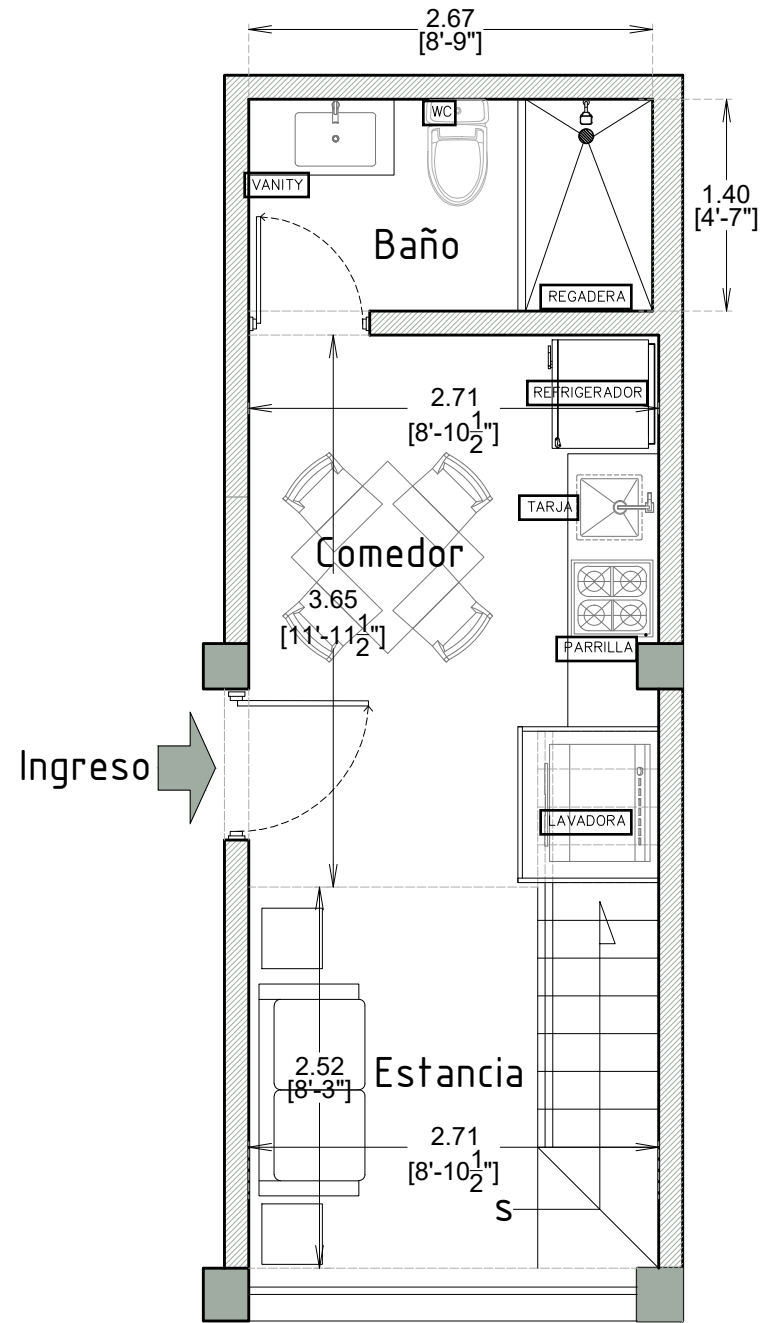

Planta BAJA

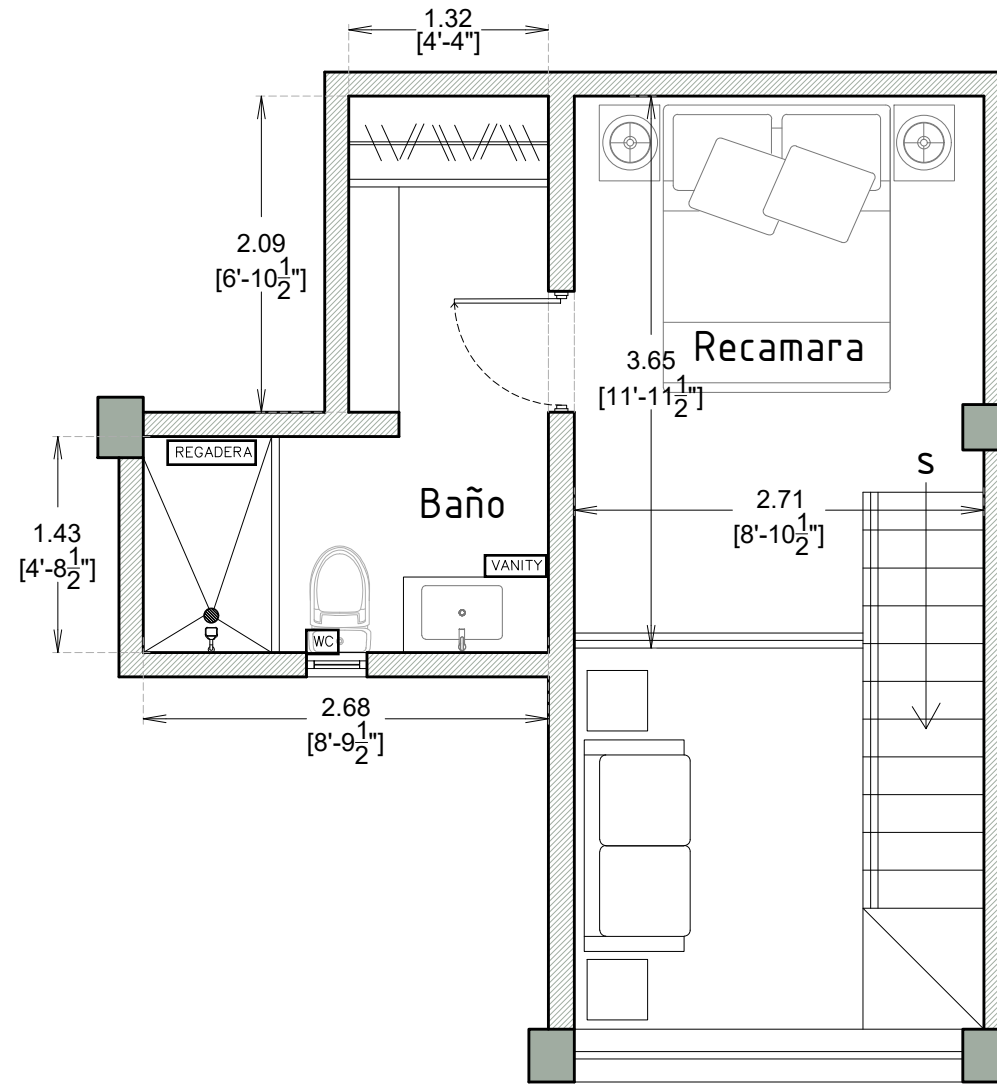

Planta ALTA

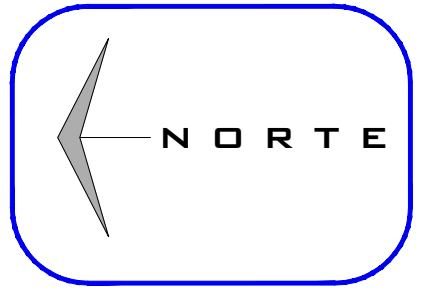

UNIDAD

01

AREAS

INTERIOR P.B. 23.65 M2.
INTERIOR P.A. 17.30 M2.
TOTAL 39.00 M2.



1



2

VENTAS

DISEÑO




mf
MADIAS FREGOSO
TALLER DE ARQUITECTURA

DESARROLADORA

ESCALA

1:50

ESPECIFICACIONES, ESTOS PLANOS PUEDEN TENER AJUSTE Y/O MODIFICACIONES EN MEDIDAS, COLINDANCIAS Y DISTRIBUCION POR RAZONES TECNICAS PRESENTANDAS EN LA EJECUCION DE OBRA.

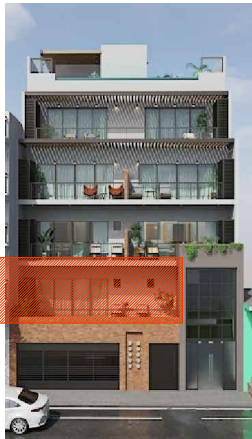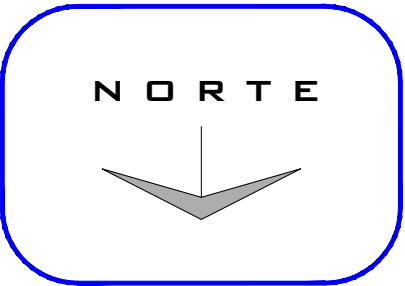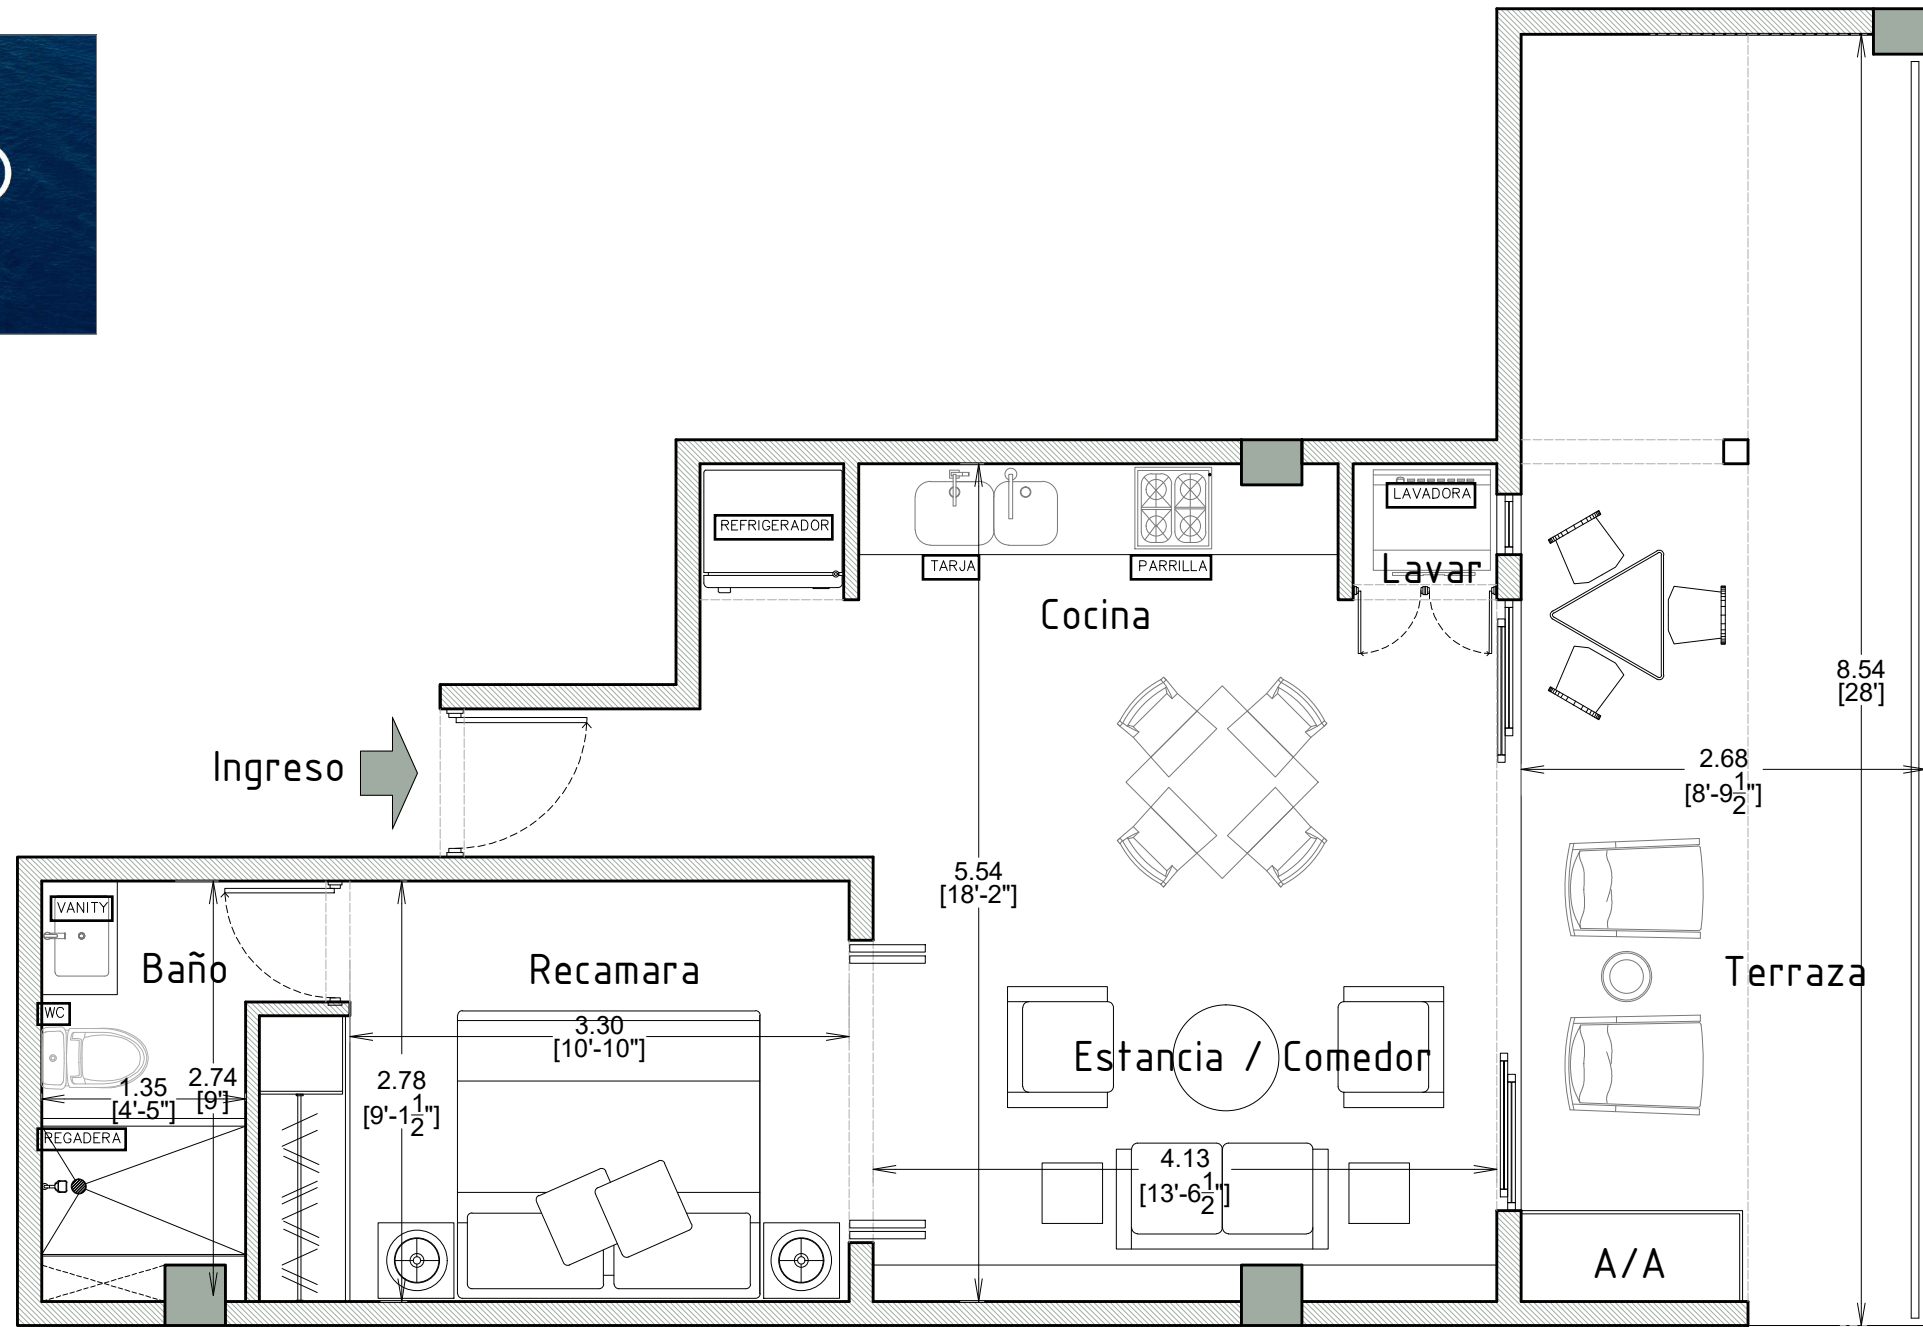

UNIDAD

02

AREAS	
INTERIOR	47.25 M2.
EXTERIOR	23.35 M2.
TOTAL	70.06 M2.



1



1

VENTAS




DISEÑO
mf
MADIAS FREGOSO
TALLER DE ARQUITECTURA

DESARROLADORA

ESCALA

1:50

ESPECIFICACIONES, ESTOS PLANOS PUEDEN TENER AJUSTE Y/O MODIFICACIONES EN MEDIDAS, COLINDANCIAS Y DISTRIBUCION POR RAZONES TECNICAS PRESENTANDAS EN LA EJECUCION DE OBRA.

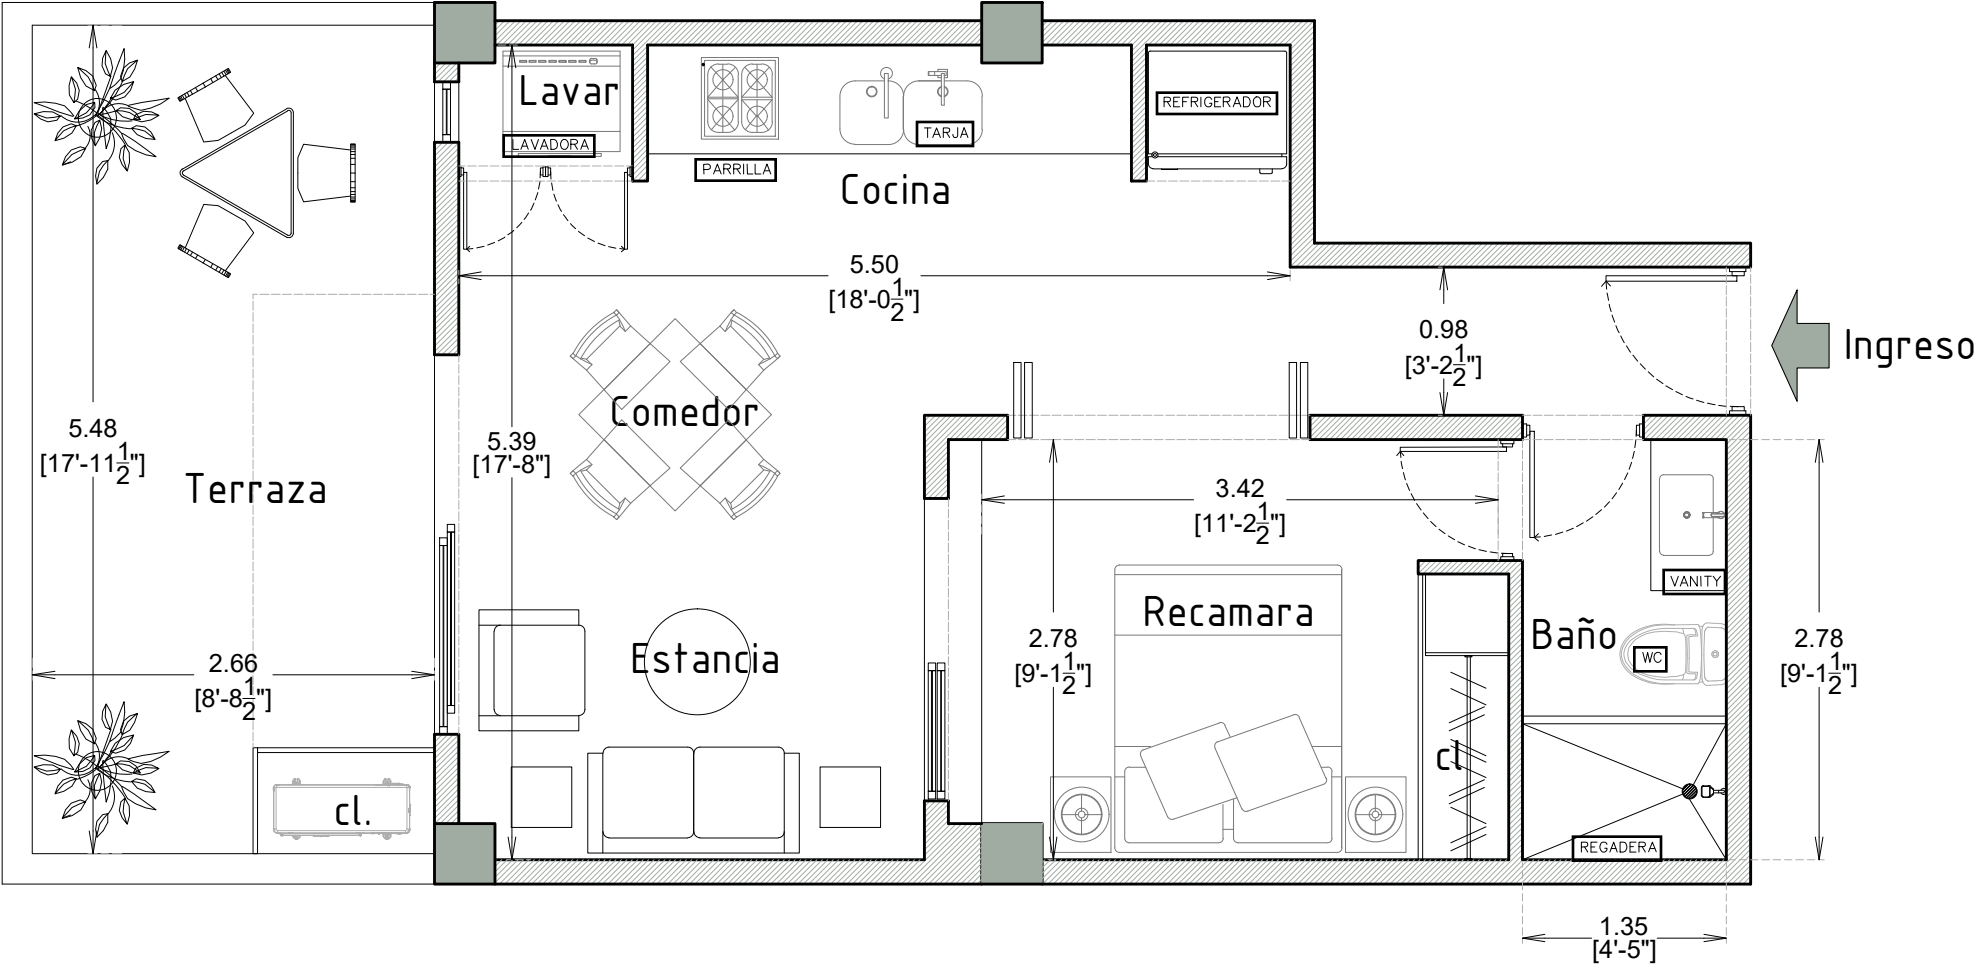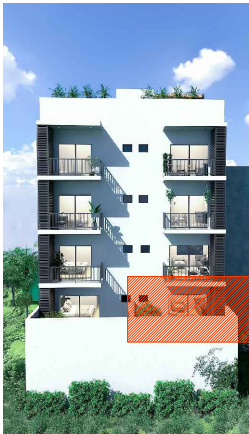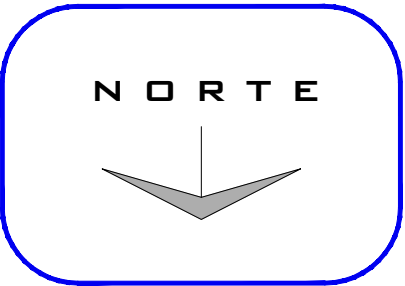

UNIDAD

03

AREAS	
INTERIOR	44.70 M2.
EXTERIOR	16.55 M2.
TOTAL	61.25 M2.



1



1

VENTAS



DISEÑO
mf
MADIAS FREGOSO
TALLER DE ARQUITECTURA

DESARROLADORA

ESCALA

1:50

ESPECIFICACIONES, ESTOS PLANOS PUEDEN TENER AJUSTE Y/O MODIFICACIONES EN MEDIDAS, COLINDANCIAS Y DISTRIBUCION POR RAZONES TECNICAS PRESENTANDAS EN LA EJECUCION DE OBRA.

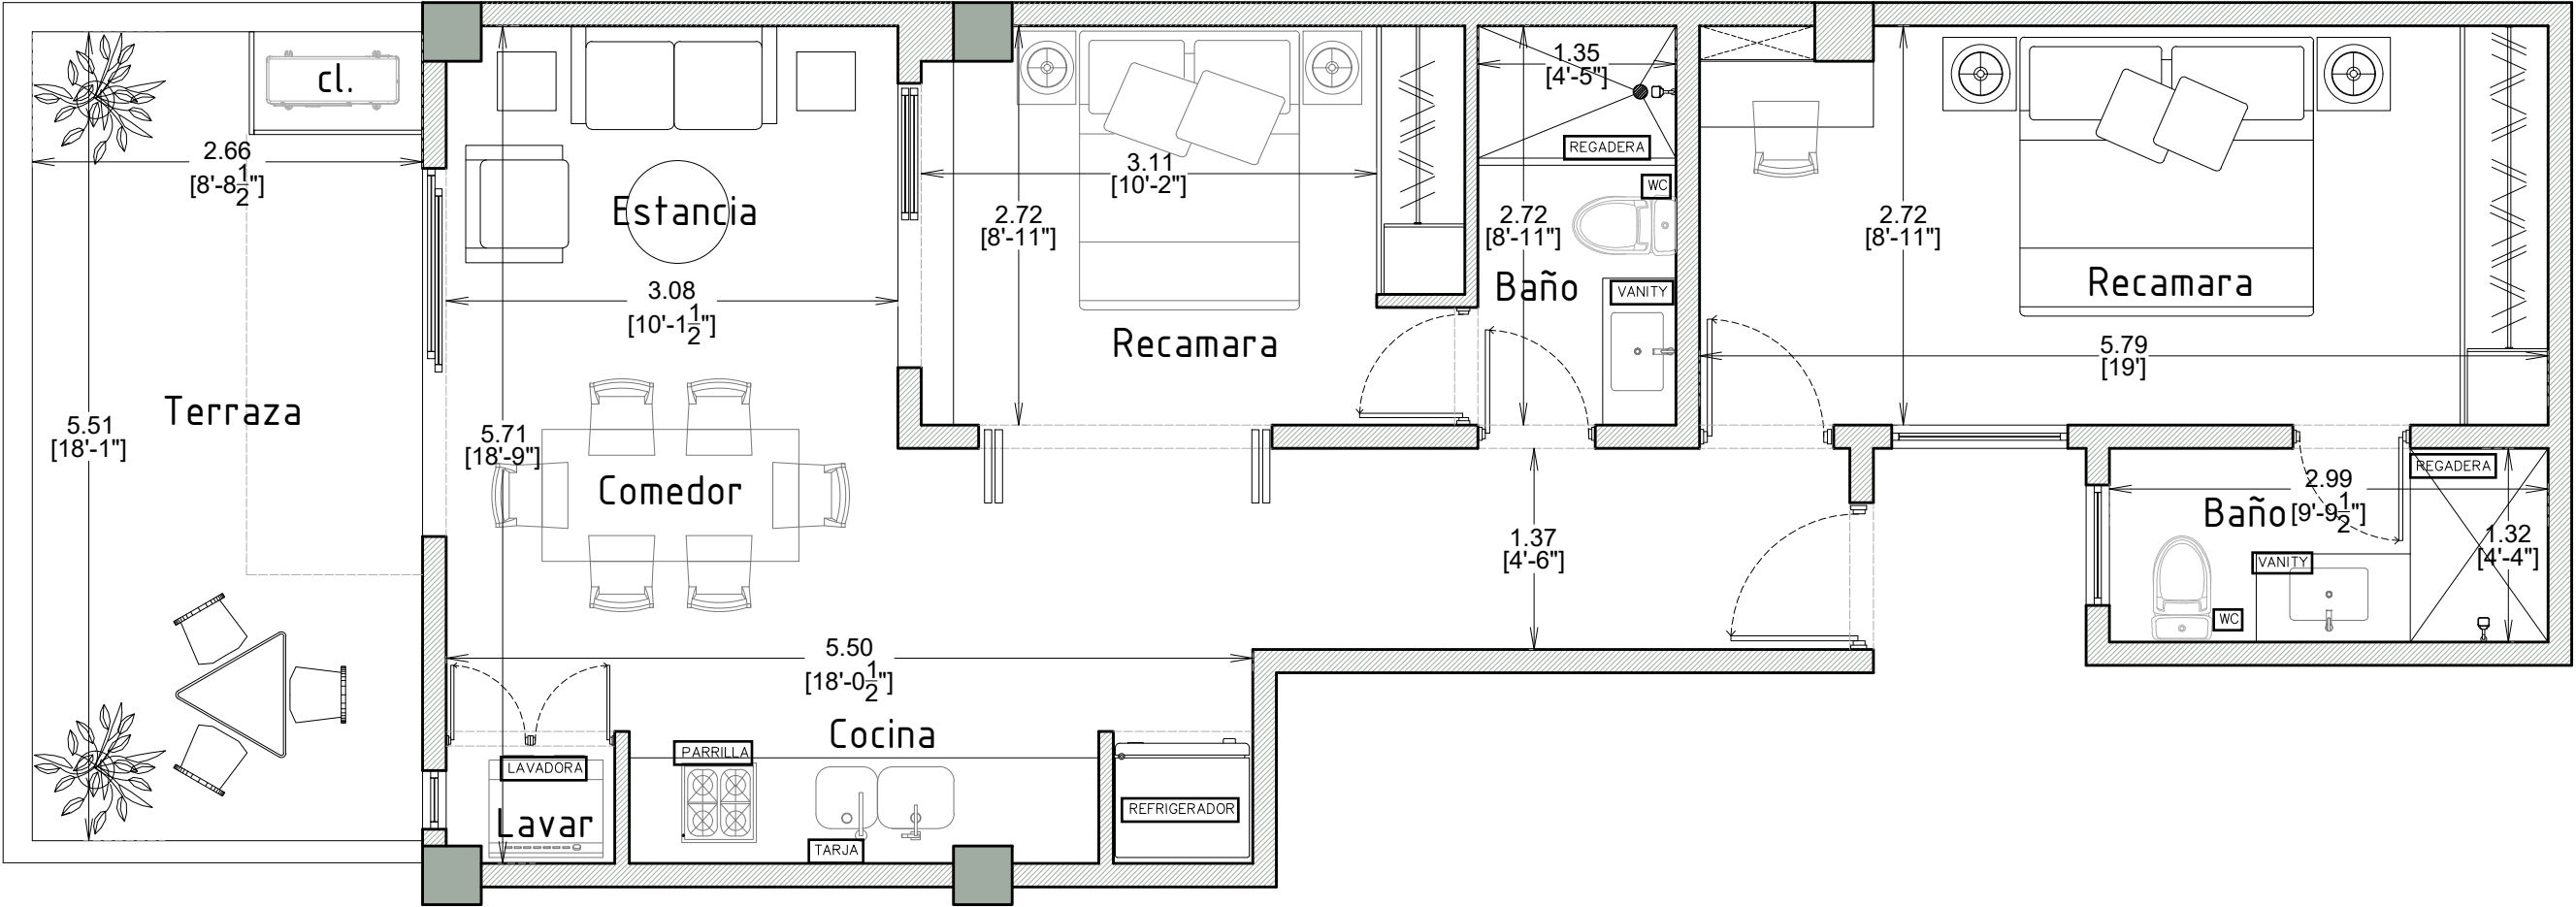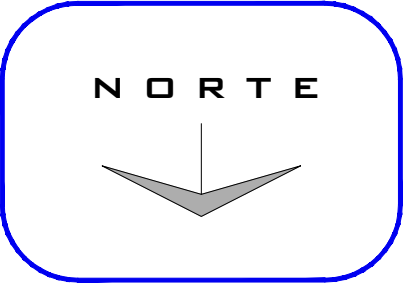

UNIDAD

04

AREAS	
INTERIOR	72.60 M2.
EXTERIOR	16.60 M2.
TOTAL	89.20 M2.



2



2

VENTAS



DISEÑO
mf
MADIAS FREGOSO
TALLER DE ARQUITECTURA

DESARROLADORA

ESCALA

1:50

ESPECIFICACIONES, ESTOS PLANOS PUEDEN TENER AJUSTE Y/O MODIFICACIONES EN MEDIDAS, COLINDANCIAS Y DISTRIBUCION POR RAZONES TECNICAS PRESENTANDAS EN LA EJECUCION DE OBRA.

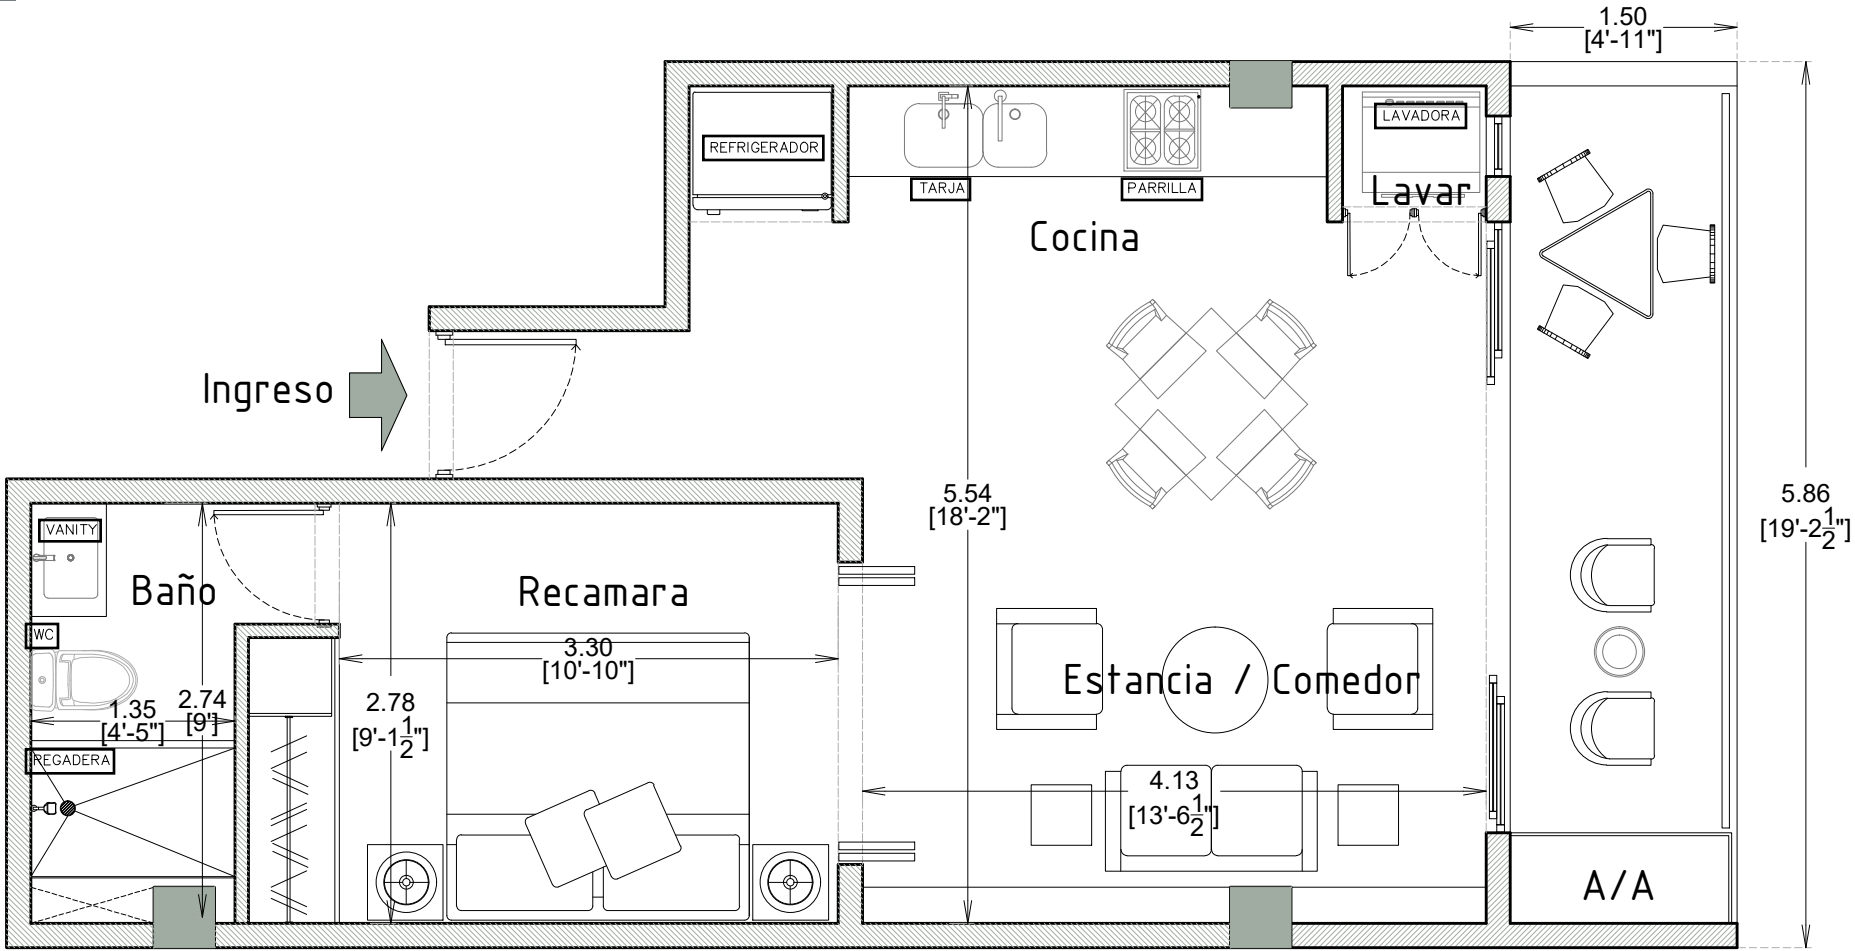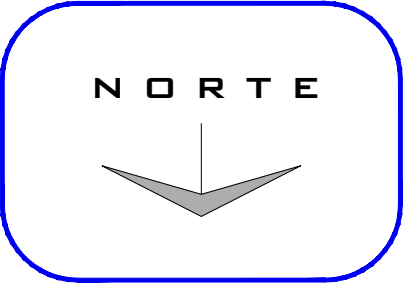

UNIDAD

05

AREAS	
INTERIOR	46.80 M2.
EXTERIOR	8.70 M2.
TOTAL	55.50 M2.



1



1

VENTAS



DISEÑO
mf
MADIAS FREGOSO
TALLER DE ARQUITECTURA

DESARROLADORA

ESCALA

1:50

ESPECIFICACIONES, ESTOS PLANOS PUEDEN TENER AJUSTE Y/O MODIFICACIONES EN MEDIDAS, COLINDANCIAS Y DISTRIBUCION POR RAZONES TECNICAS PRESENTANDAS EN LA EJECUCION DE OBRA.

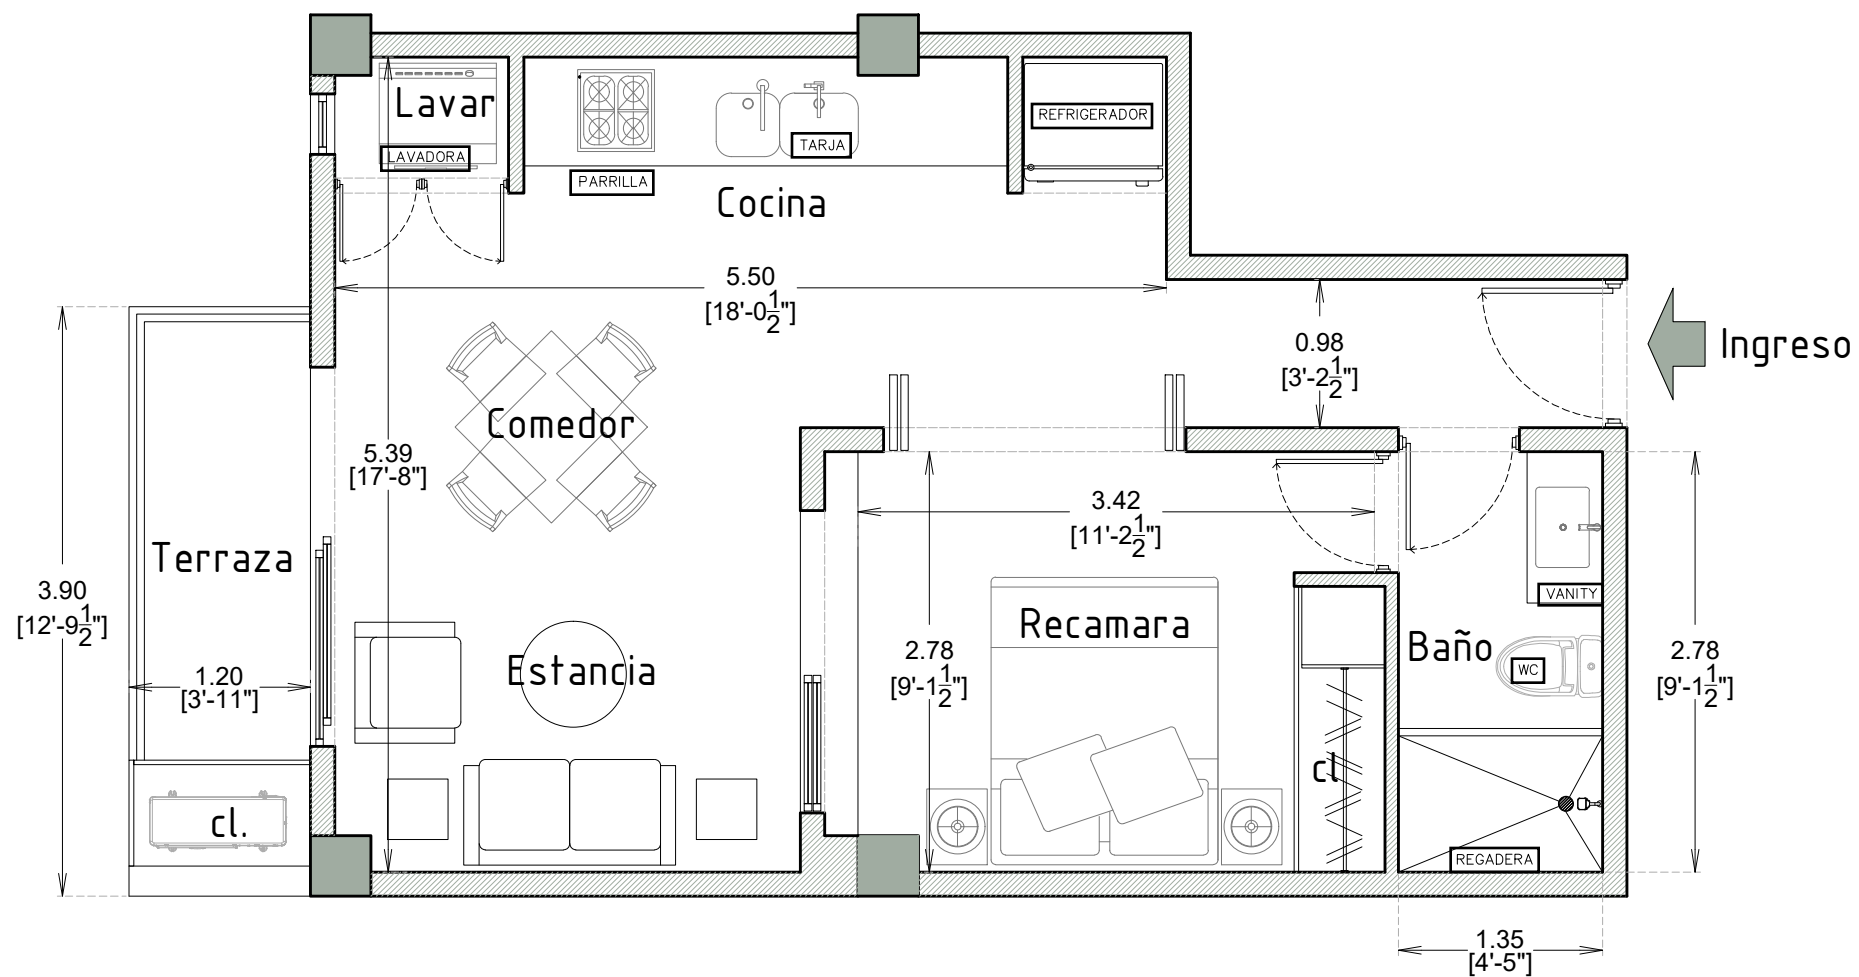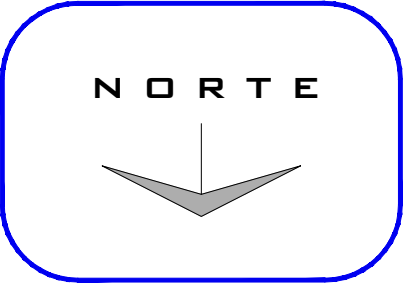

UNIDAD

06

AREAS	
INTERIOR	44.70 M2.
EXTERIOR	4.45 M2.
TOTAL	49.15 M2.



1



1

VENTAS



DISEÑO
mf
MADIAS FREGOSO
TALLER DE ARQUITECTURA

DESARROLADORA

ESCALA

1:50

ESPECIFICACIONES, ESTOS PLANOS PUEDEN TENER AJUSTE Y/O MODIFICACIONES EN MEDIDAS, COLINDANCIAS Y DISTRIBUCION POR RAZONES TECNICAS PRESENTANDAS EN LA EJECUCION DE OBRA.

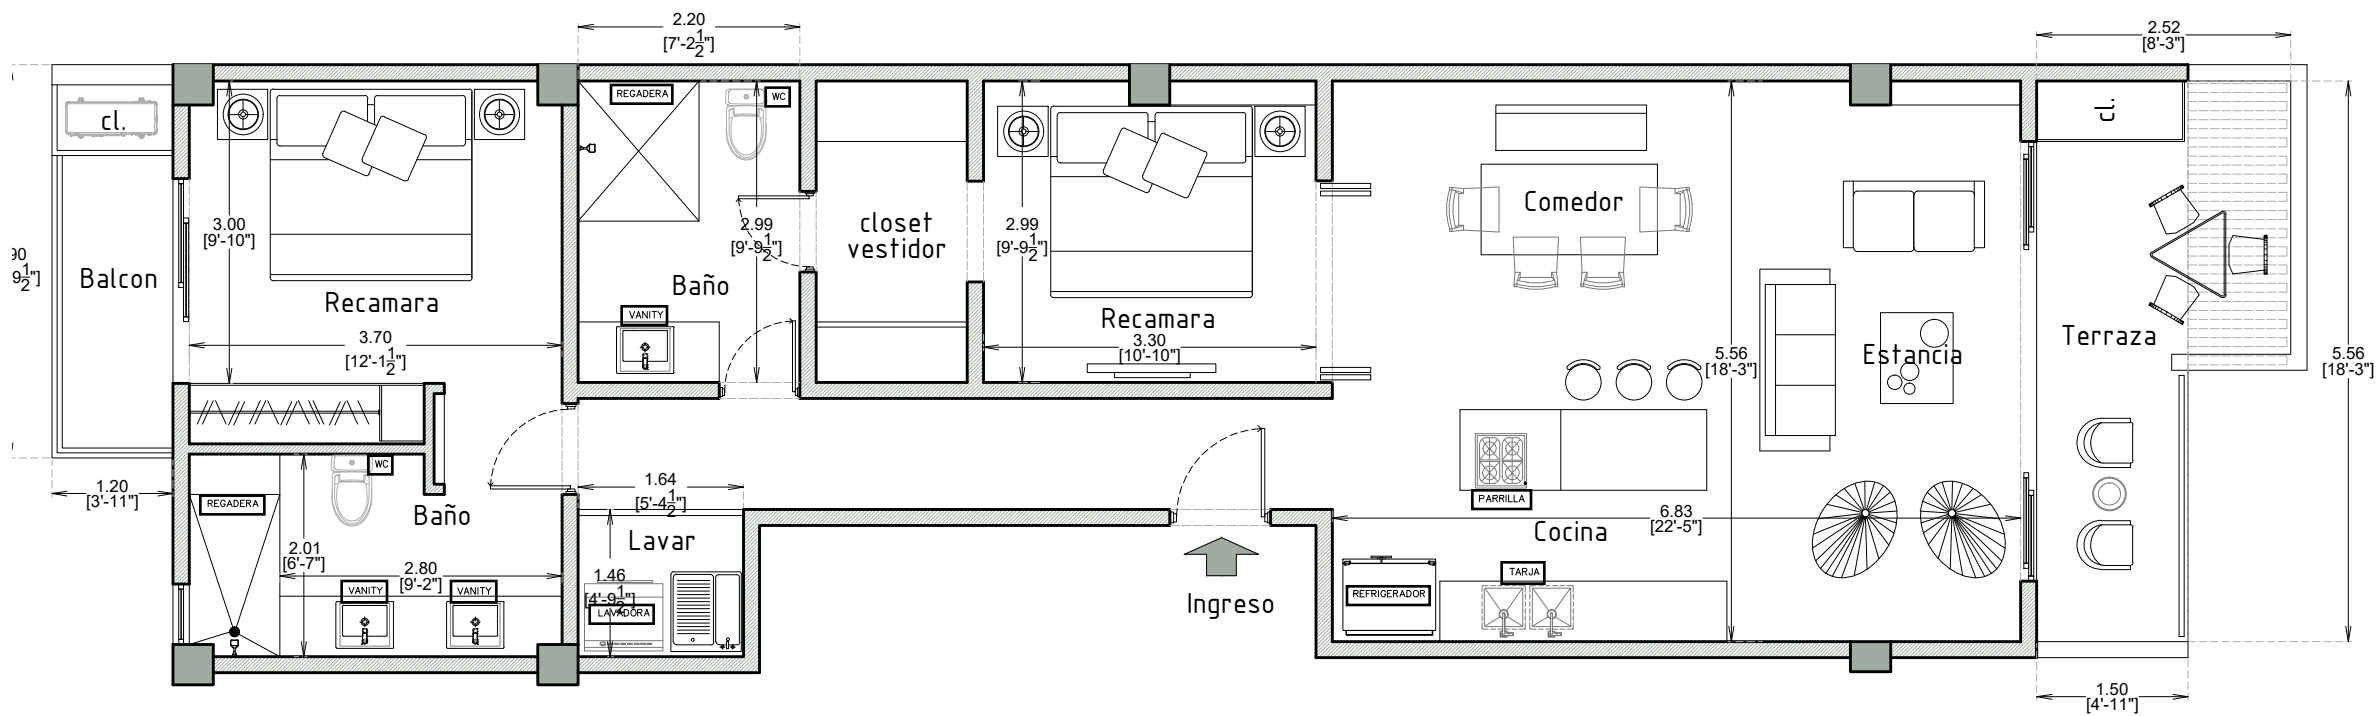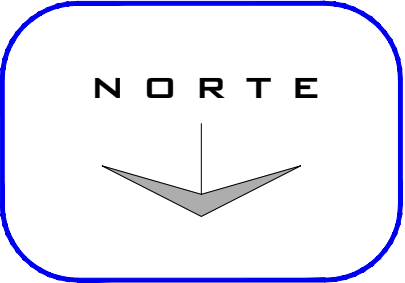

UNIDAD

07

AREAS	
INTERIOR	101.36 M2.
EXTERIOR	16.75 M2.
TOTAL	118.11 M2.



2



2

VENTAS




DISEÑO
mf
MADIAS FREGOSO
TALLER DE ARQUITECTURA

DESARROLADORA

ESCALA

1:75

ESPECIFICACIONES, ESTOS PLANOS PUEDEN TENER AJUSTE Y/O MODIFICACIONES EN MEDIDAS, COLINDANCIAS Y DISTRIBUCION POR RAZONES TECNICAS PRESENTANDAS EN LA EJECUCION DE OBRA.

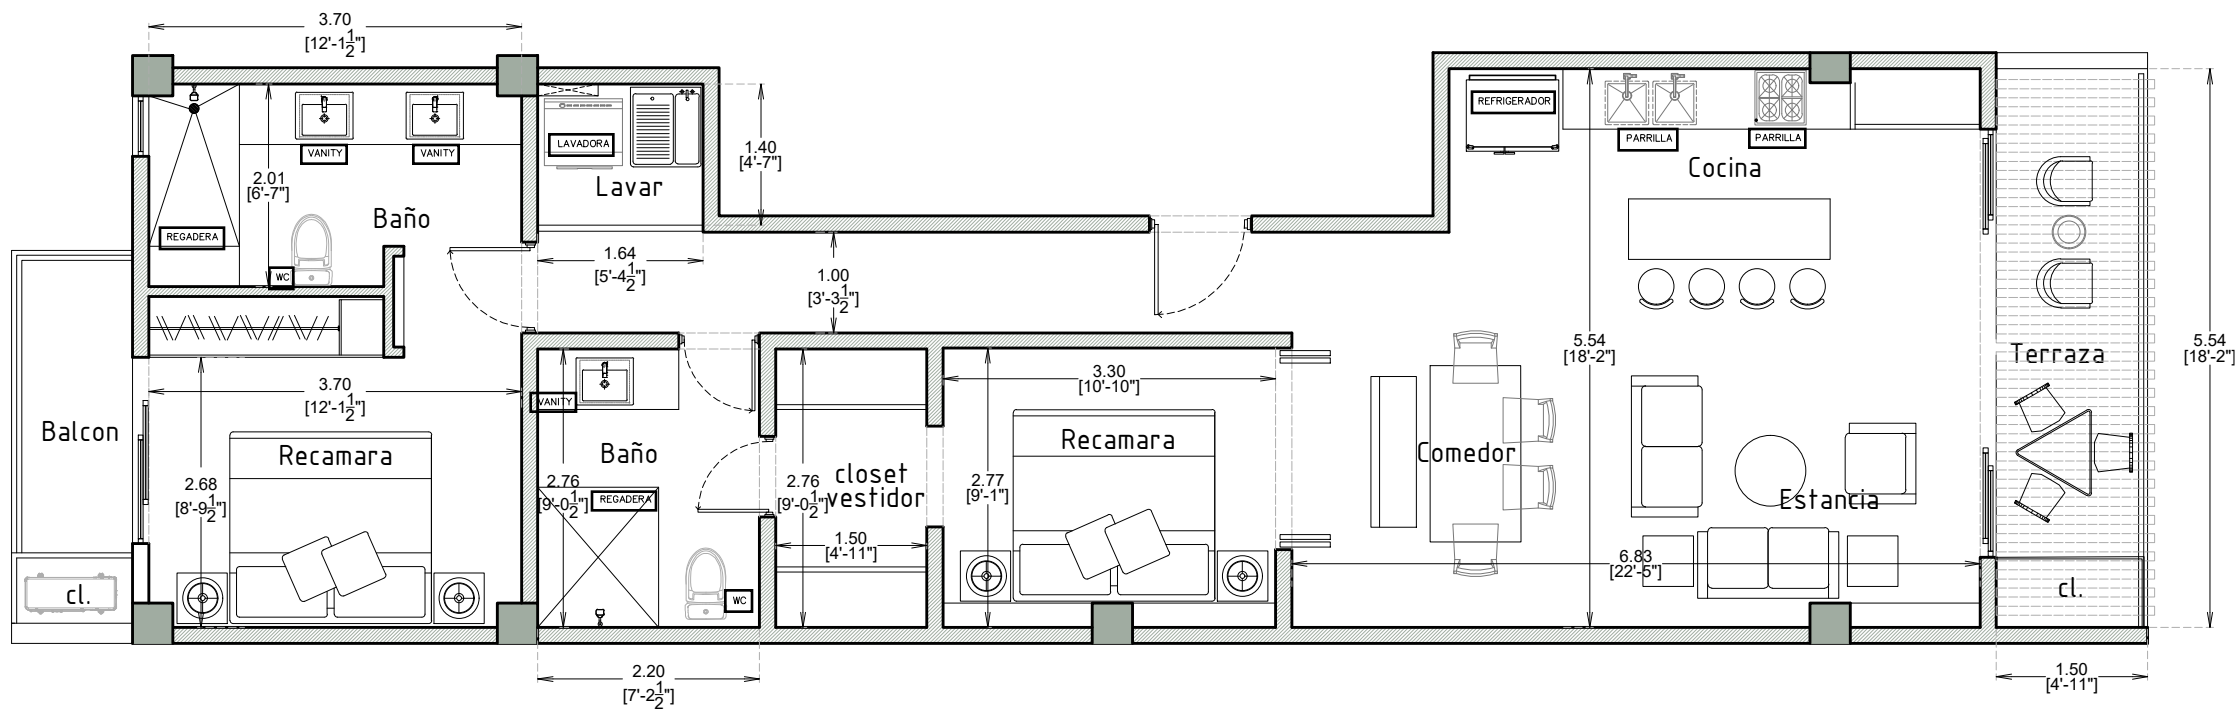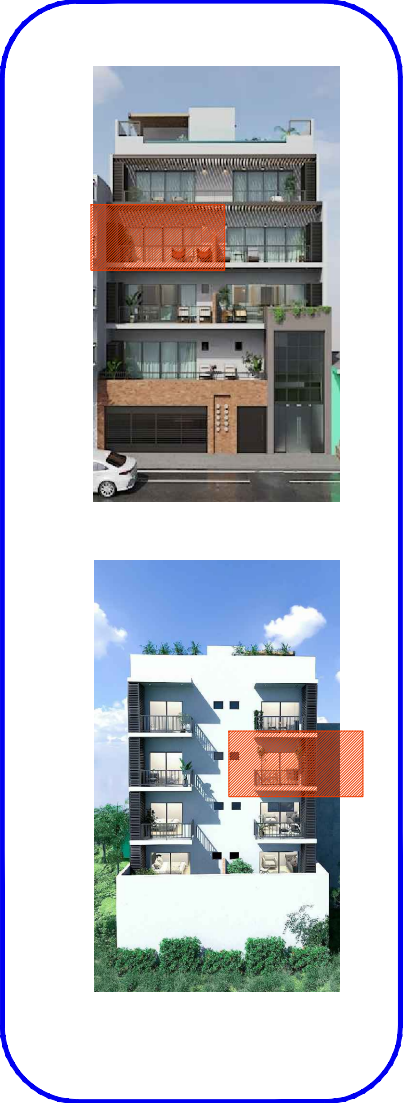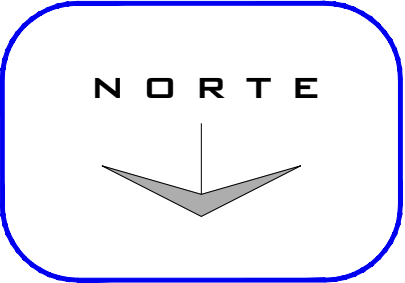

UNIDAD

08

AREAS	
INTERIOR	95.05 M2.
EXTERIOR	13.15 M2.
TOTAL	108.20 M2.



2



2

VENTAS



DISEÑO
mf
MADIAS FREGOSO
TALLER DE ARQUITECTURA

DESARROLADORA

ESCALA

1:75

ESPECIFICACIONES, ESTOS PLANOS PUEDEN TENER AJUSTE Y/O MODIFICACIONES EN MEDIDAS, COLINDANCIAS Y DISTRIBUCION POR RAZONES TECNICAS PRESENTANDAS EN LA EJECUCION DE OBRA.

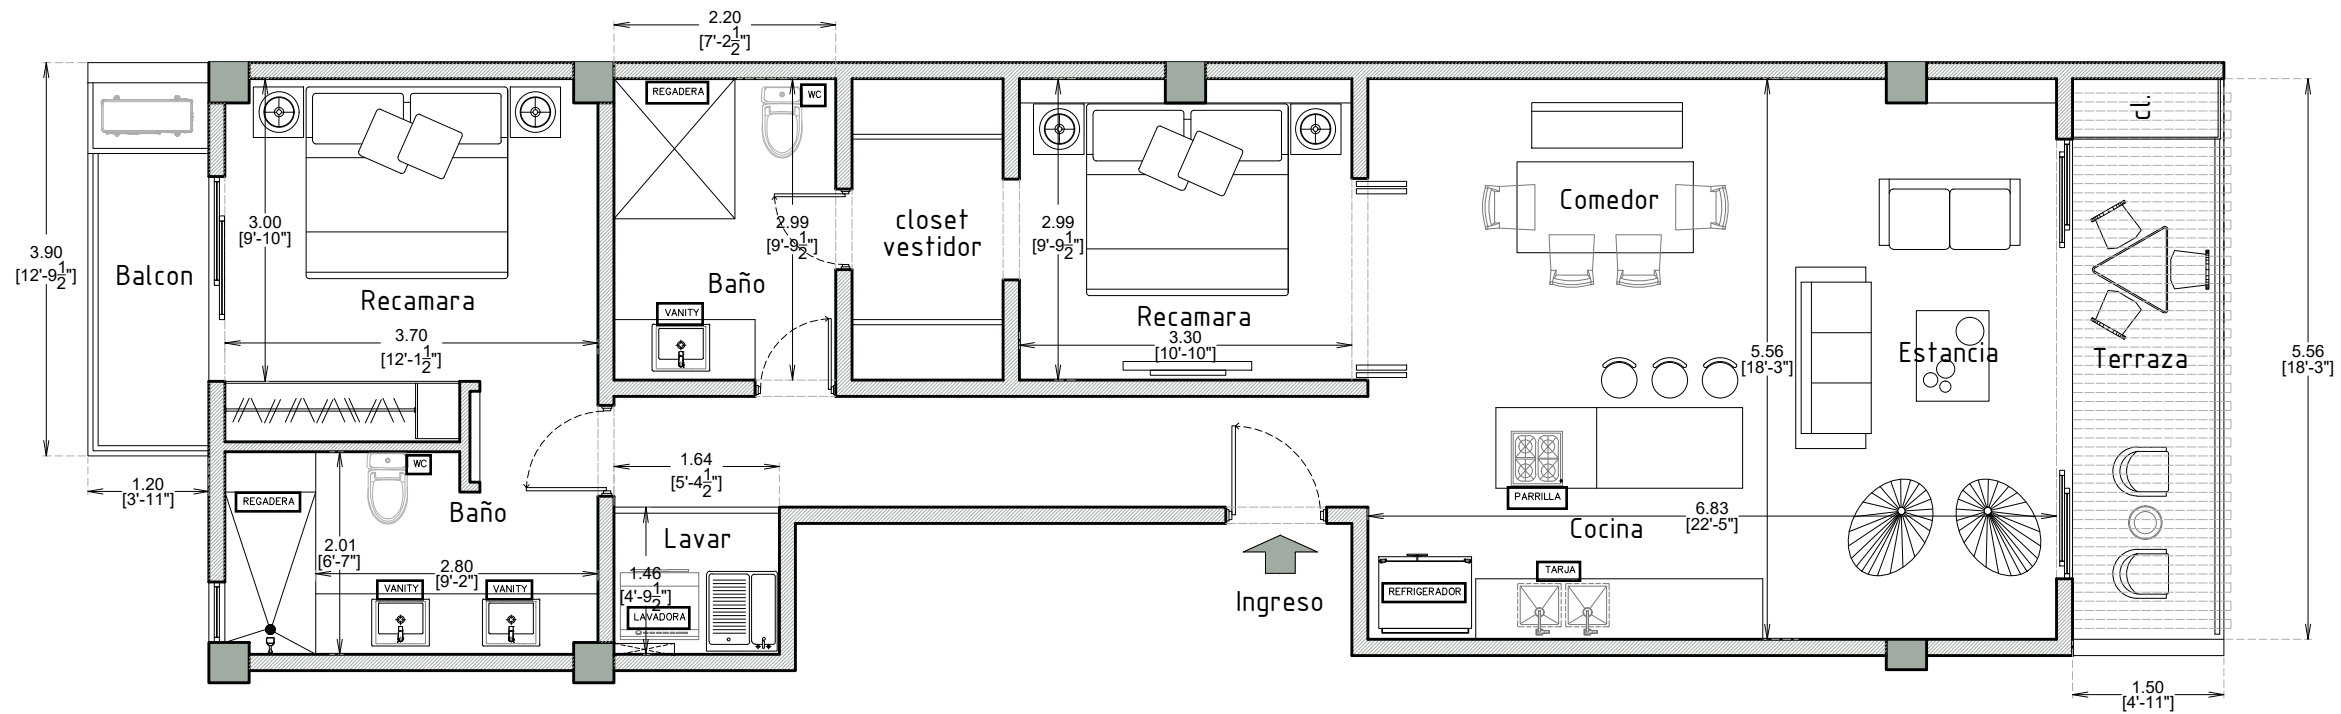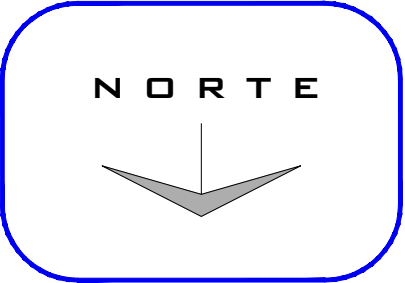

UNIDAD

09

AREAS	
INTERIOR	101.36 M2.
EXTERIOR	13.15 M2.
TOTAL	114.51 M2.



2



2

VENTAS



DISEÑO
mf
MADIAS FREGOSO
TALLER DE ARQUITECTURA

DESARROLADORA

ESCALA

1:75

ESPECIFICACIONES, ESTOS PLANOS PUEDEN TENER AJUSTE Y/O MODIFICACIONES EN MEDIDAS, COLINDANCIAS Y DISTRIBUCION POR RAZONES TECNICAS PRESENTANDAS EN LA EJECUCION DE OBRA.

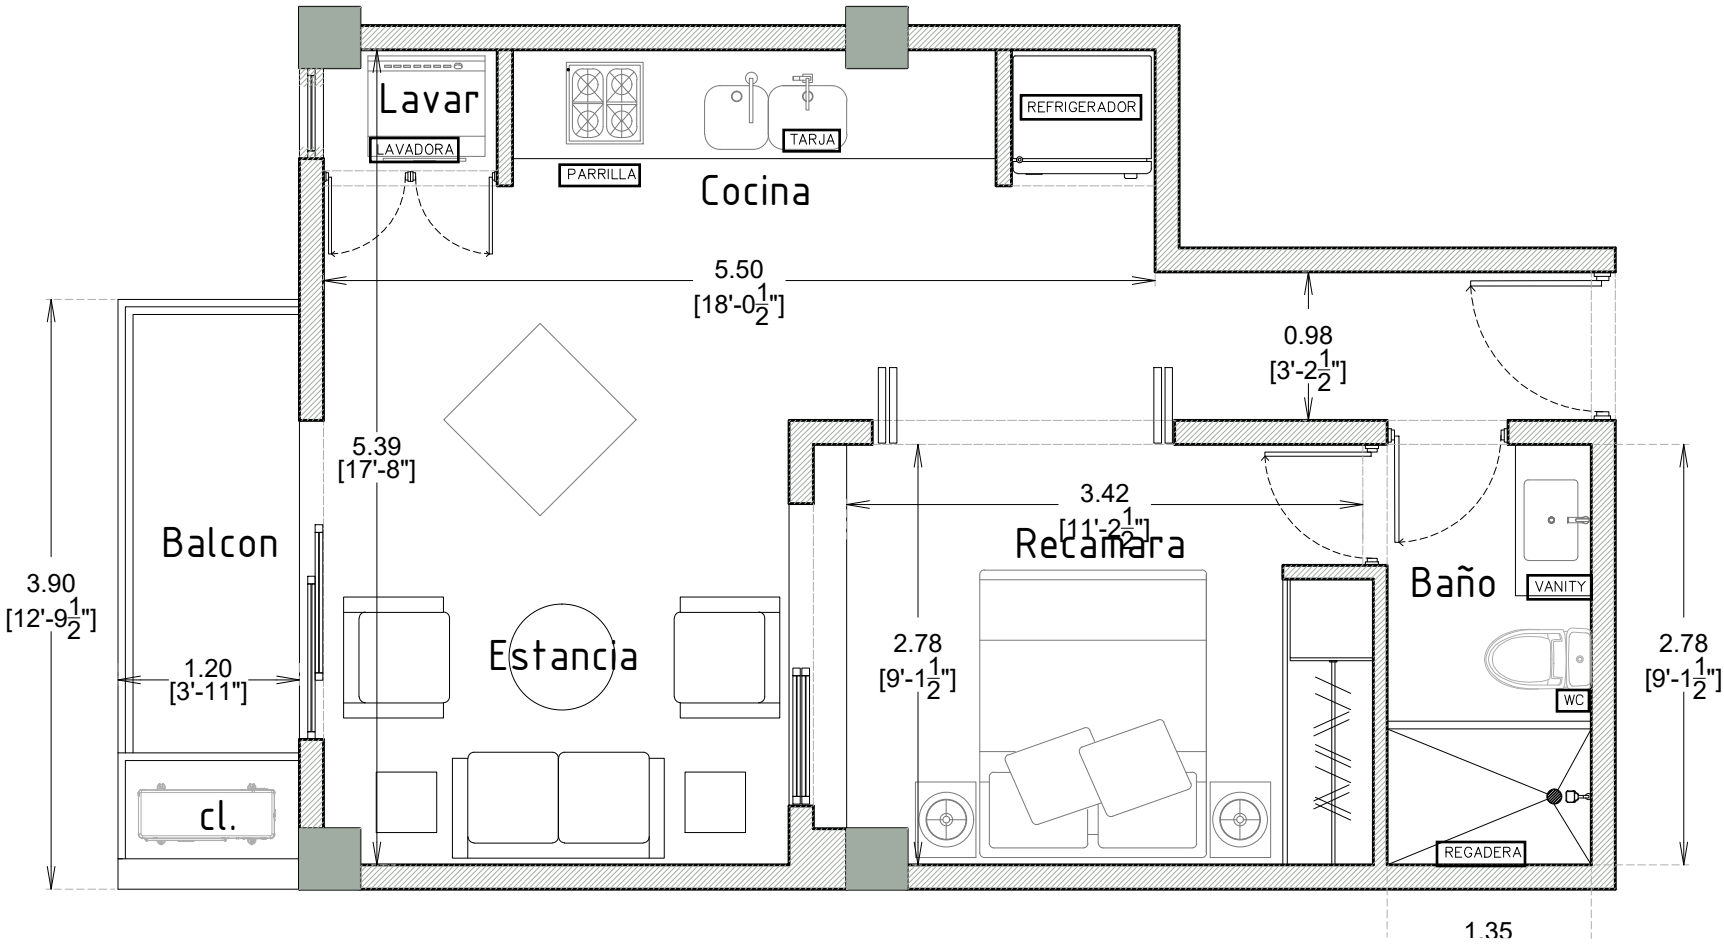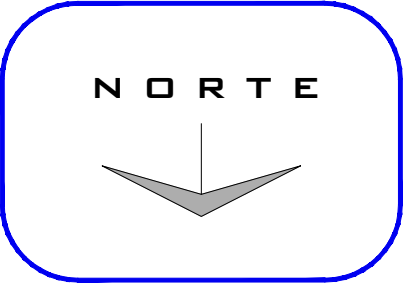

UNIDAD

10

AREAS	
INTERIOR	44.70 M2.
EXTERIOR	4.45 M2.
TOTAL	49.15 M2.





VENTAS



DESARROLADORA

ESCALA
1:50

ESPECIFICACIONES, ESTOS PLANOS PUEDEN TENER AJUSTE Y/O MODIFICACIONES EN MEDIDAS, COLINDANCIAS Y DISTRIBUCION POR RAZONES TECNICAS PRESENTANDAS EN LA EJECUCION DE OBRA.

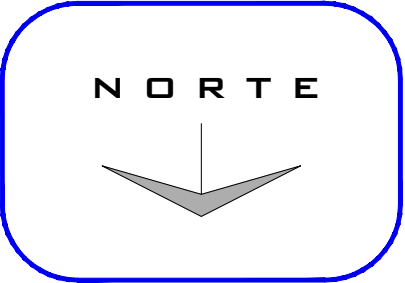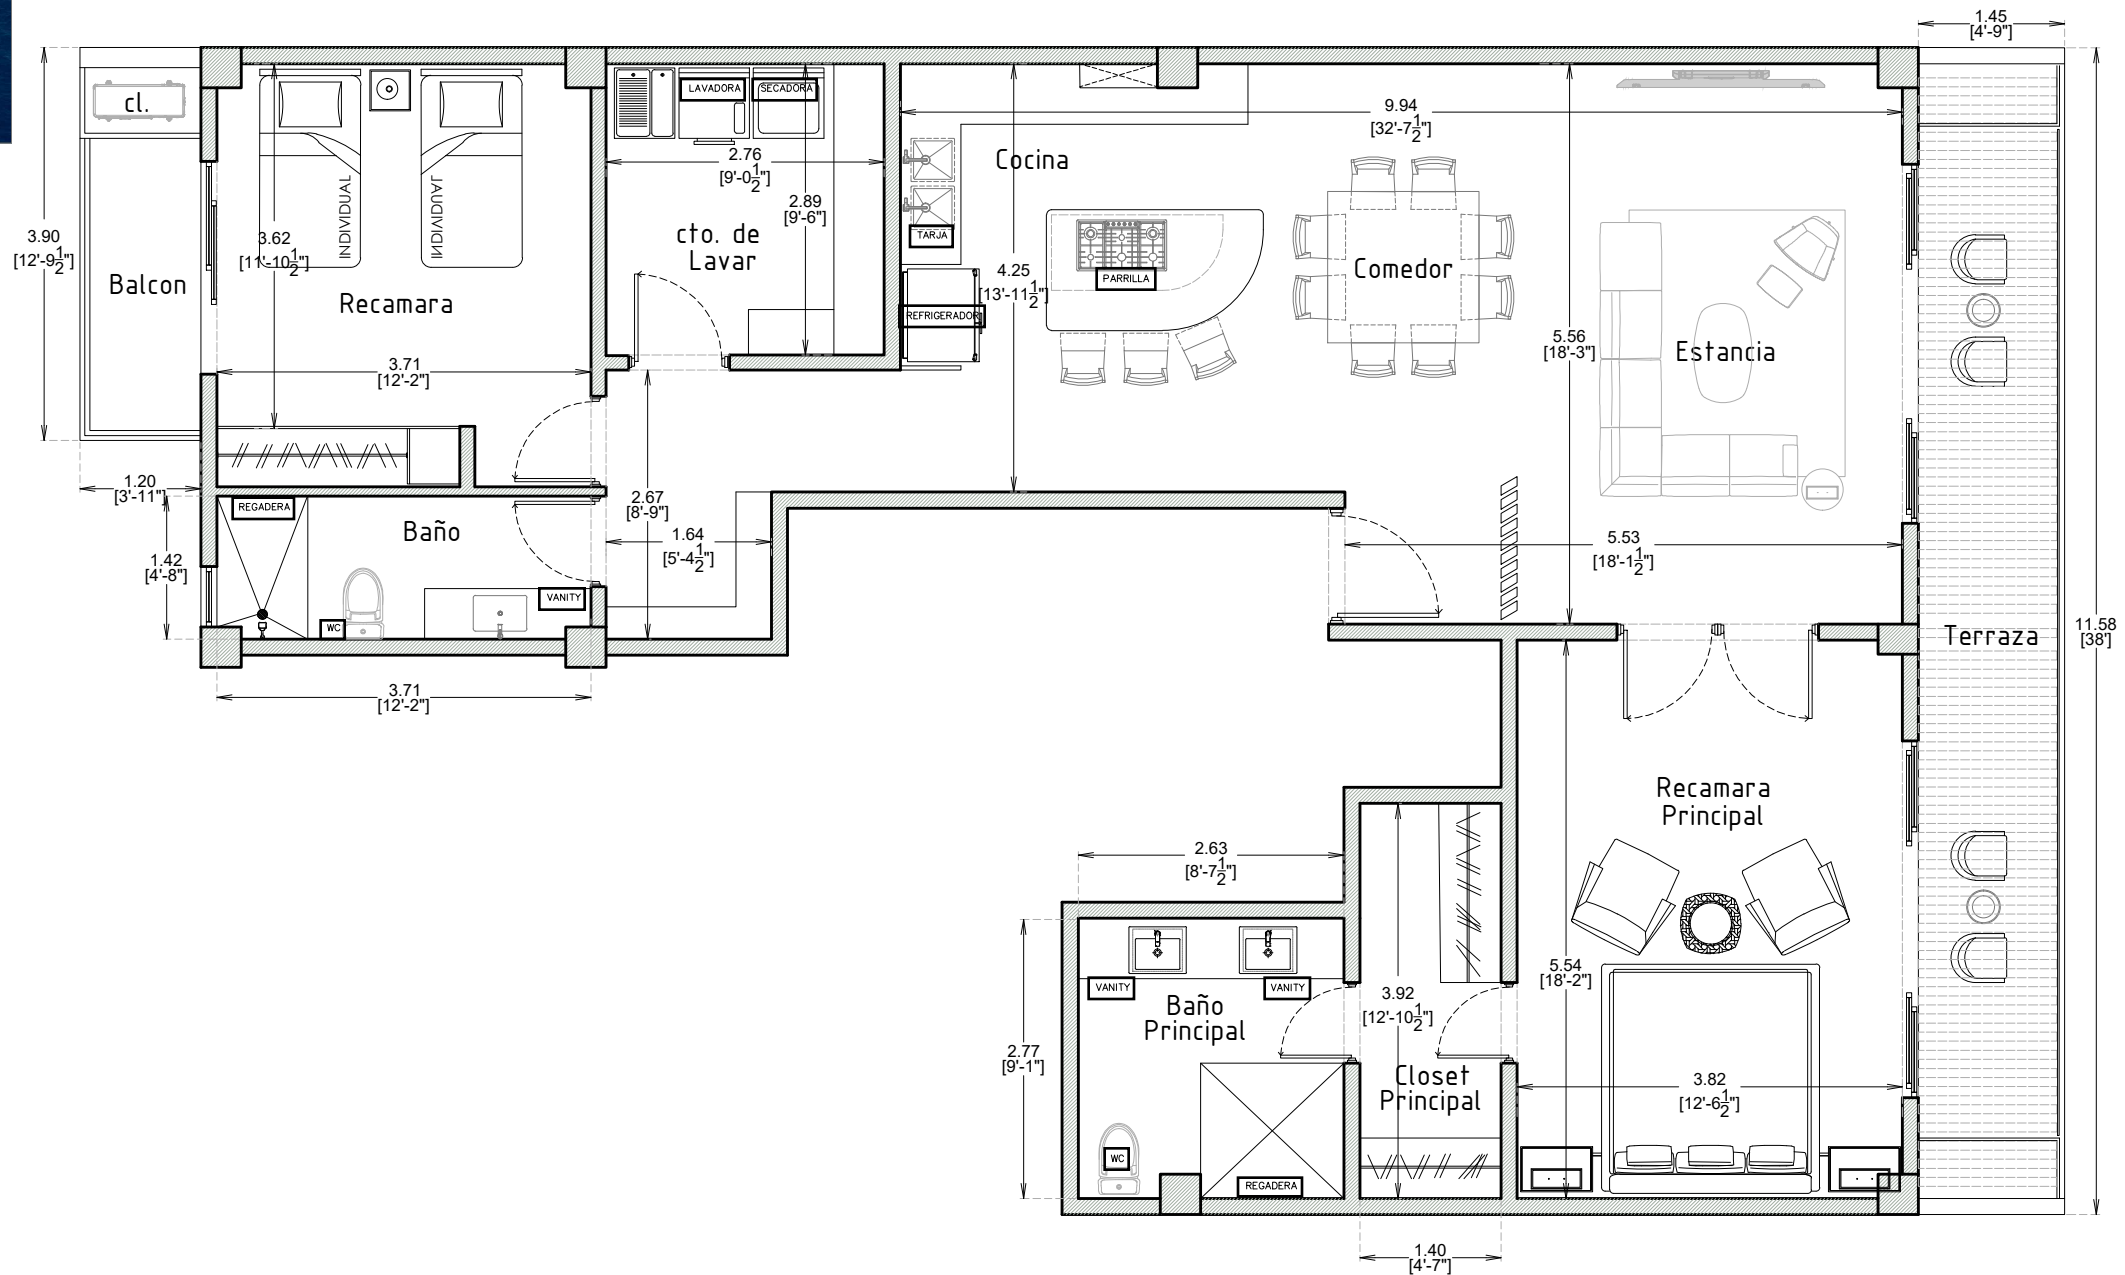

UNIDAD

11

AREAS	
INTERIOR	132.25 M2.
EXTERIOR	21.25 M2.
TOTAL	153.50 M2.



2



2

VENTAS

DISEÑO
mf
MADIAS FREGOSO
TALLER DE ARQUITECTURA

DESARROLADORA

ESCALA

1:75

ESPECIFICACIONES, ESTOS PLANOS PUEDEN TENER AJUSTE Y/O MODIFICACIONES EN MEDIDAS, COLINDANCIAS Y DISTRIBUCION POR RAZONES TECNICAS PRESENTANDAS EN LA EJECUCION DE OBRA.