



Planta BAJA

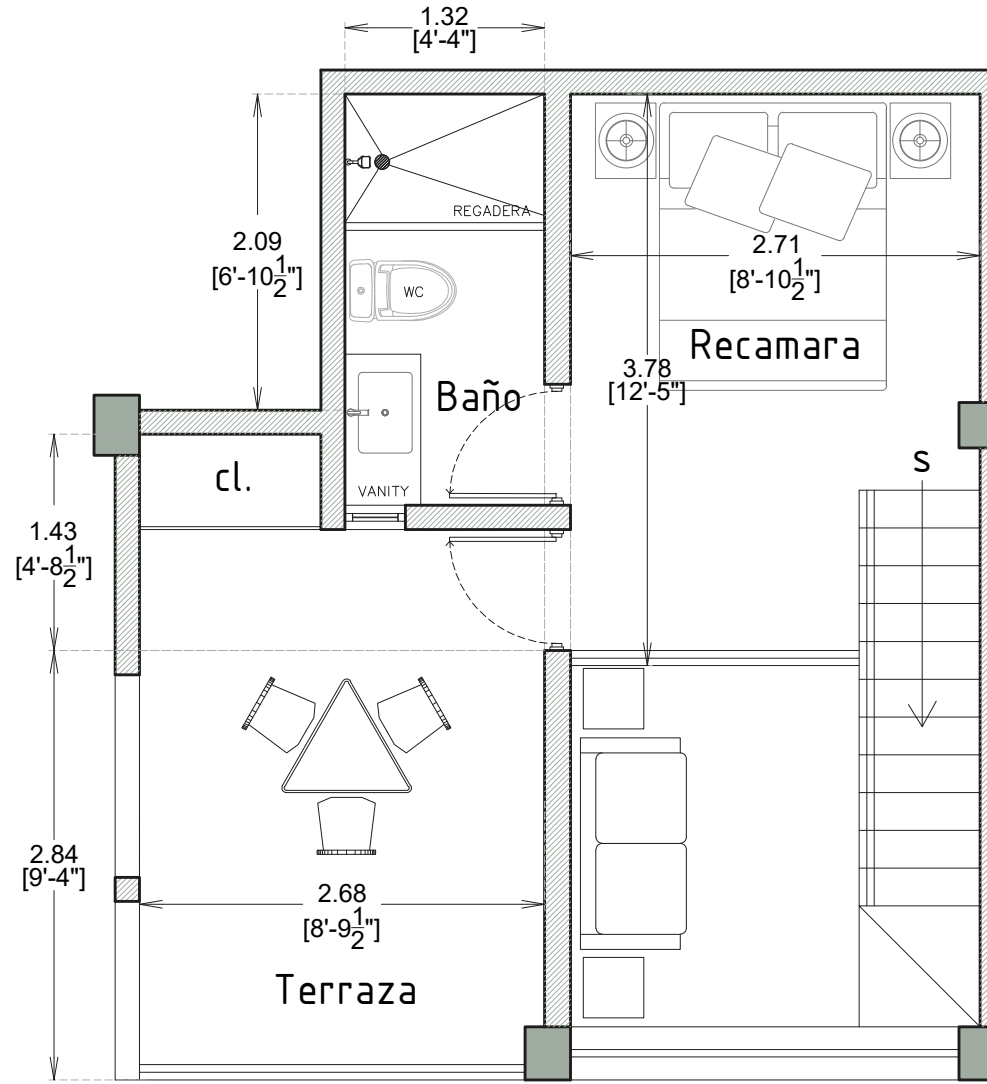

Planta ALTA

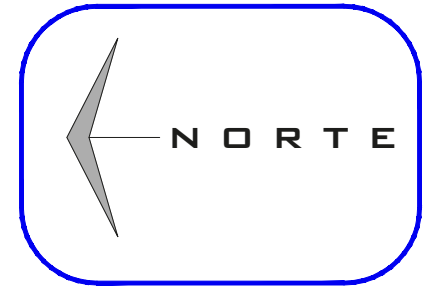


UNIDAD

01

AREAS

INTERIOR P.B.	21.70 M2.
INTERIOR P.A.	14.55 M2.
TERRAZA	9.70 M2.
TOTAL	45.95 M2.

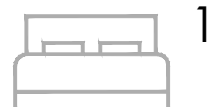

VENTAS



DISEÑO



DESARROLADORA

ESCALA

1:50

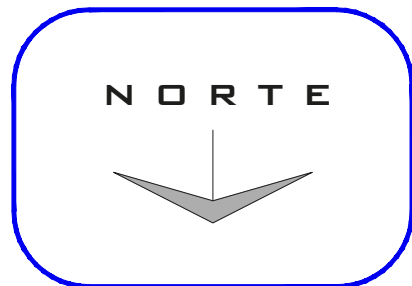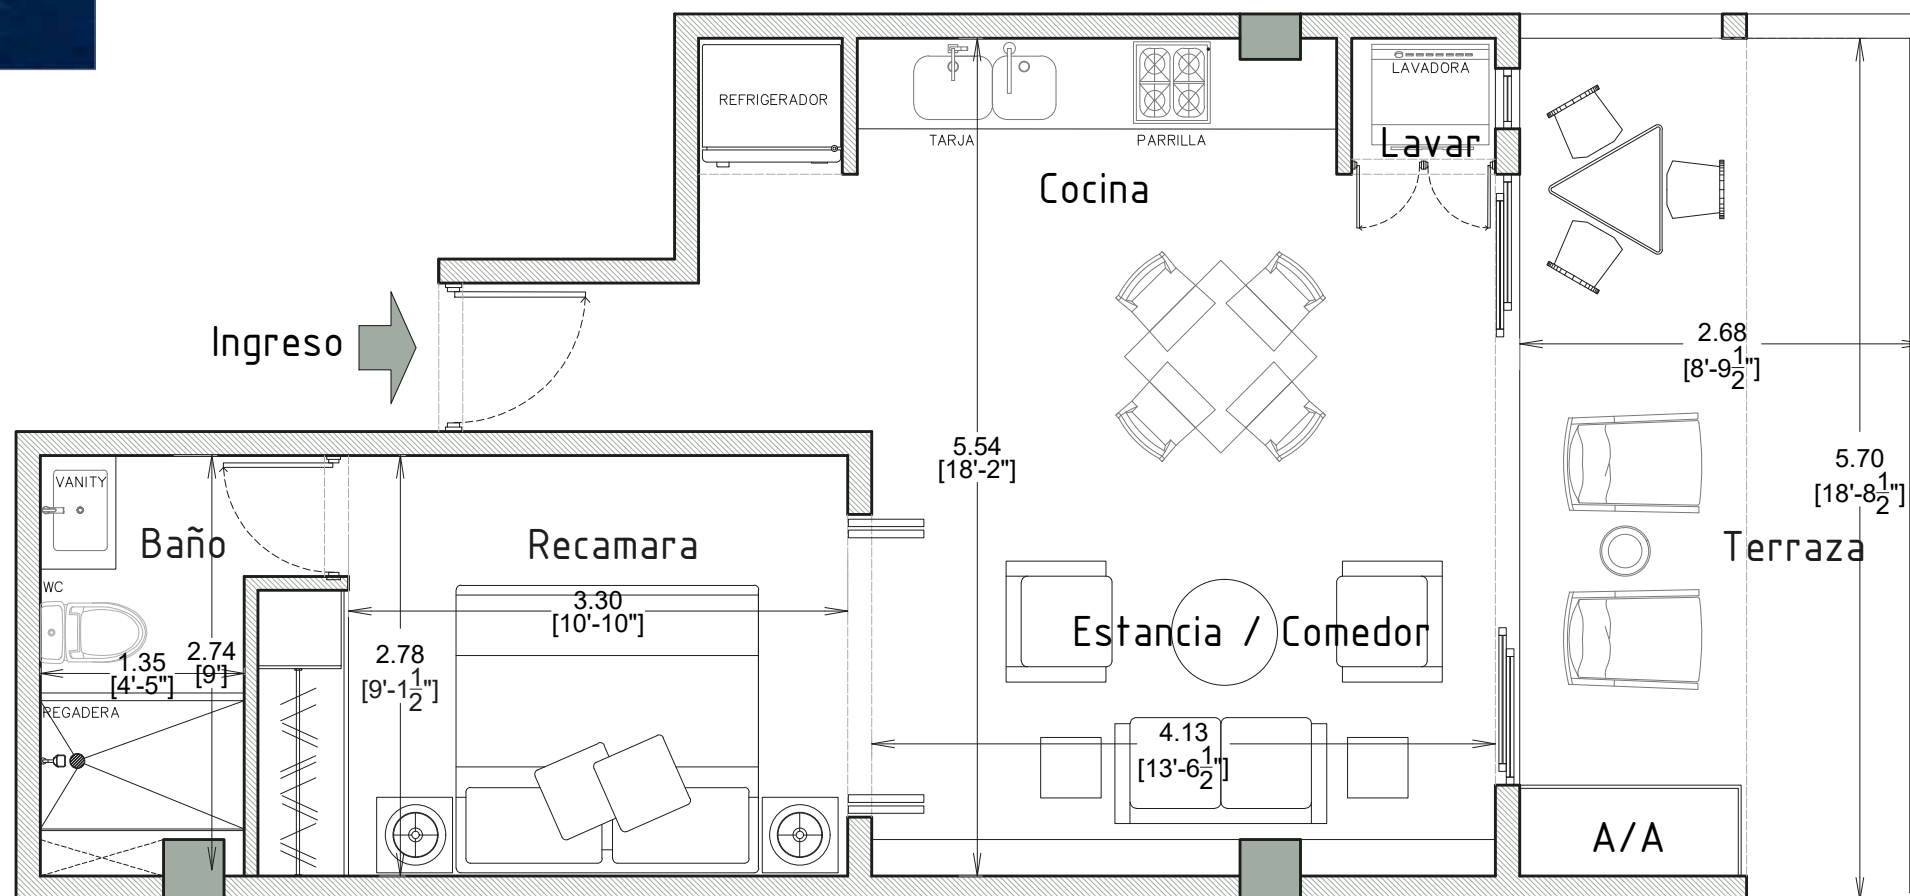

UNIDAD

02

AREAS

INTERIOR	48.00 M2.
EXTERIOR	15.30 M2.
TOTAL	63.30 M2.



VENTAS




DESARROLADORA

ESCALA

1:50

ESPECIFICACIONES, ESTOS PLANOS PUEDEN TENER AJUSTE Y/O MODIFICACIONES EN MEDIDAS, COLINDANCIAS Y DISTRIBUCION POR RAZONES TECNICAS PRESENTADAS EN LA EJECUCION DE OBRA.

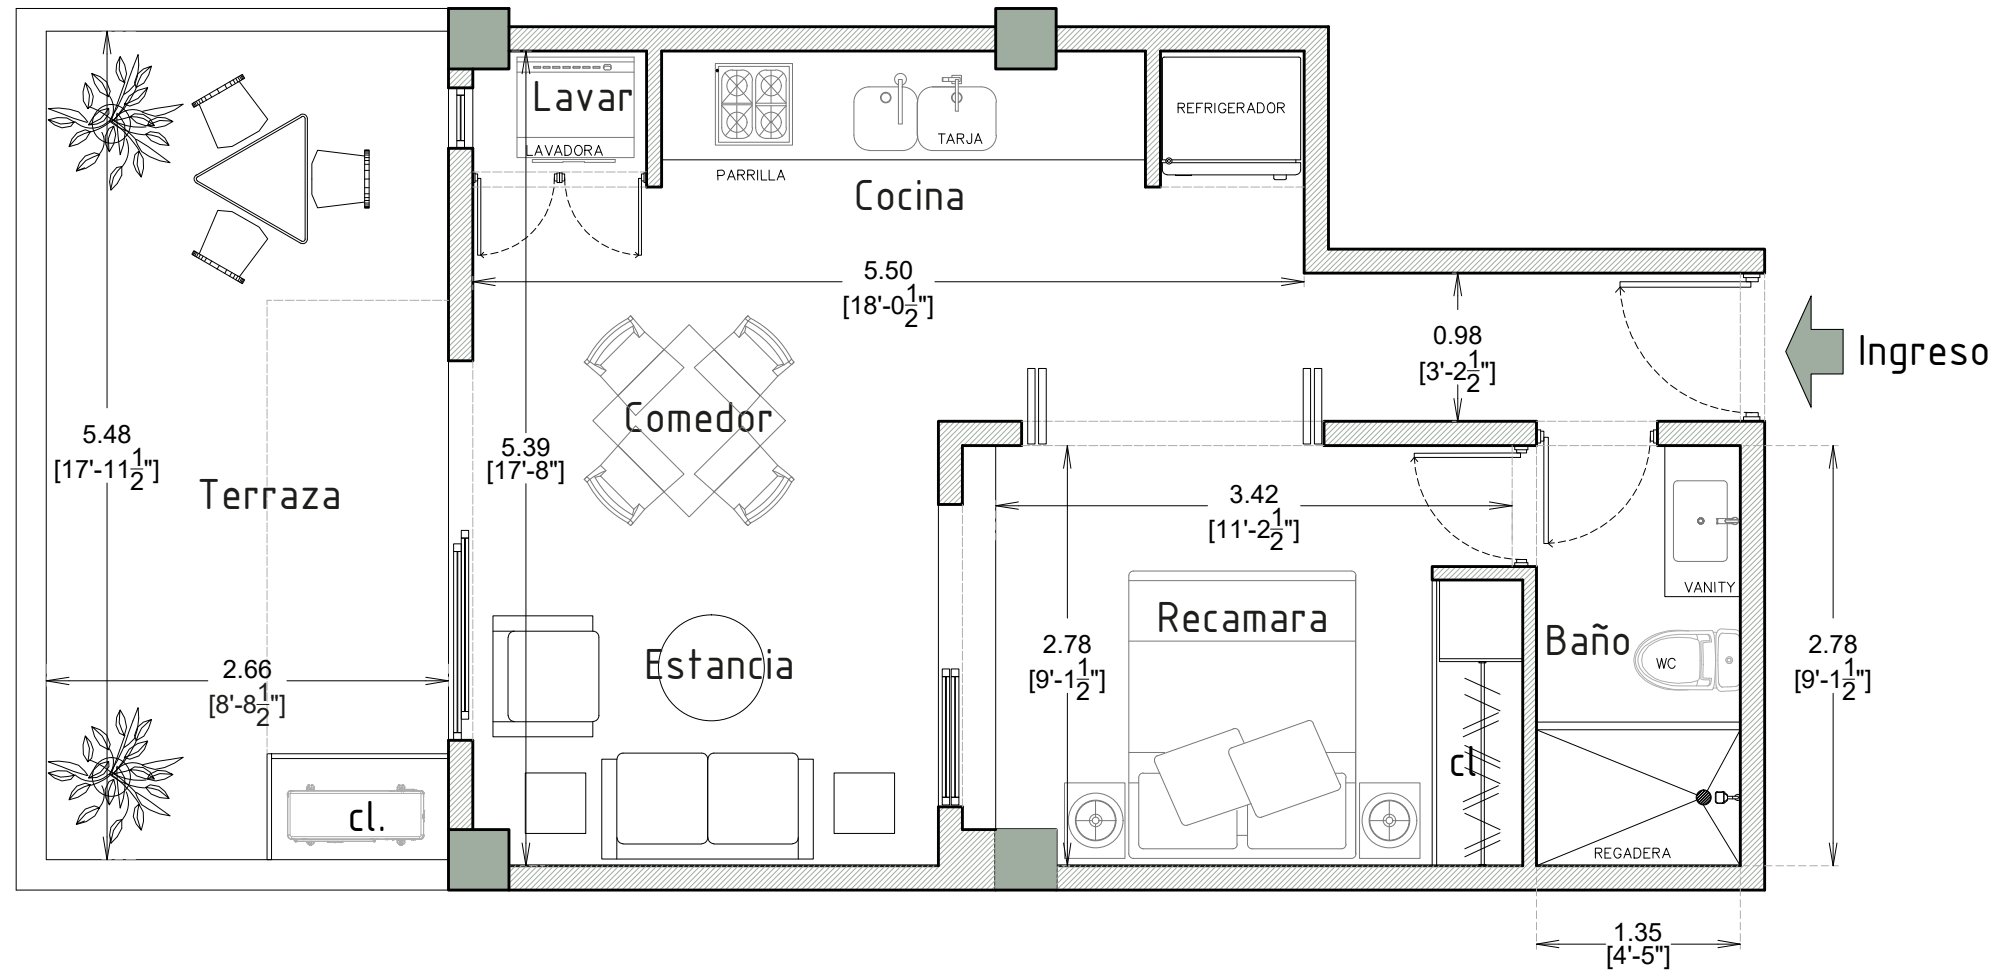

UNIDAD

03

AREAS

INTERIOR	44.70 M2.
EXTERIOR	16.55 M2.
TOTAL	61.25 M2.



VENTAS

DISEÑO




DESARROLADORA

ESCALA

1:50

ESPECIFICACIONES, ESTOS PLANOS PUEDEN TENER AJUSTE Y/O MODIFICACIONES EN MEDIDAS, COLINDANCIAS Y DISTRIBUCION POR RAZONES TECNICAS PRESENTANDAS EN LA EJECUCION DE OBRA.

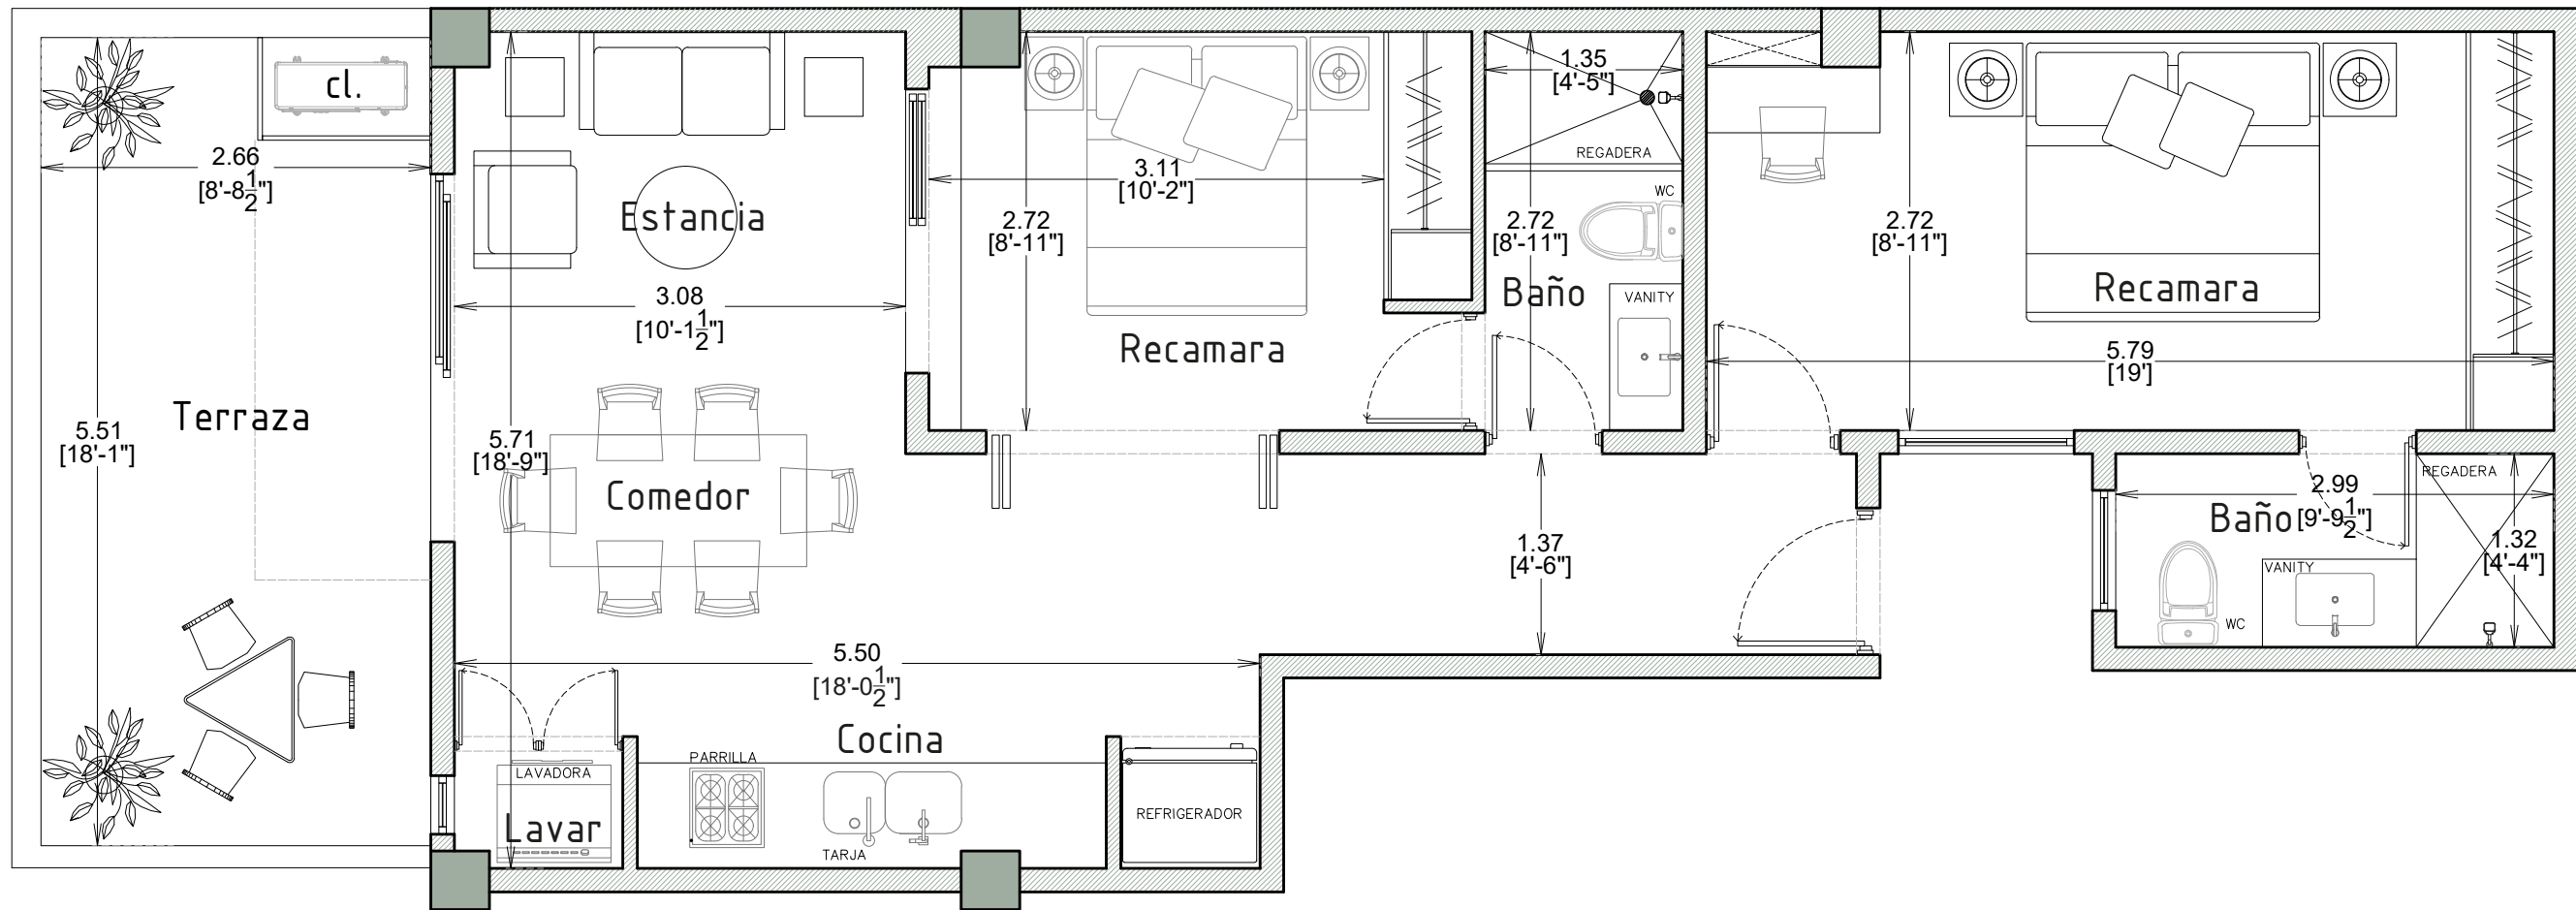

UNIDAD

04

AREAS	
INTERIOR	72.60 M2.
EXTERIOR	16.60 M2.
TOTAL	89.20 M2.



VENTAS




DESARROLADORA

ESCALA

1:50

ESPECIFICACIONES, ESTOS PLANOS PUEDEN TENER AJUSTE Y/O MODIFICACIONES EN MEDIDAS, COLINDANCIAS Y DISTRIBUCION POR RAZONES TECNICAS PRESENTANDAS EN LA EJECUCION DE OBRA.

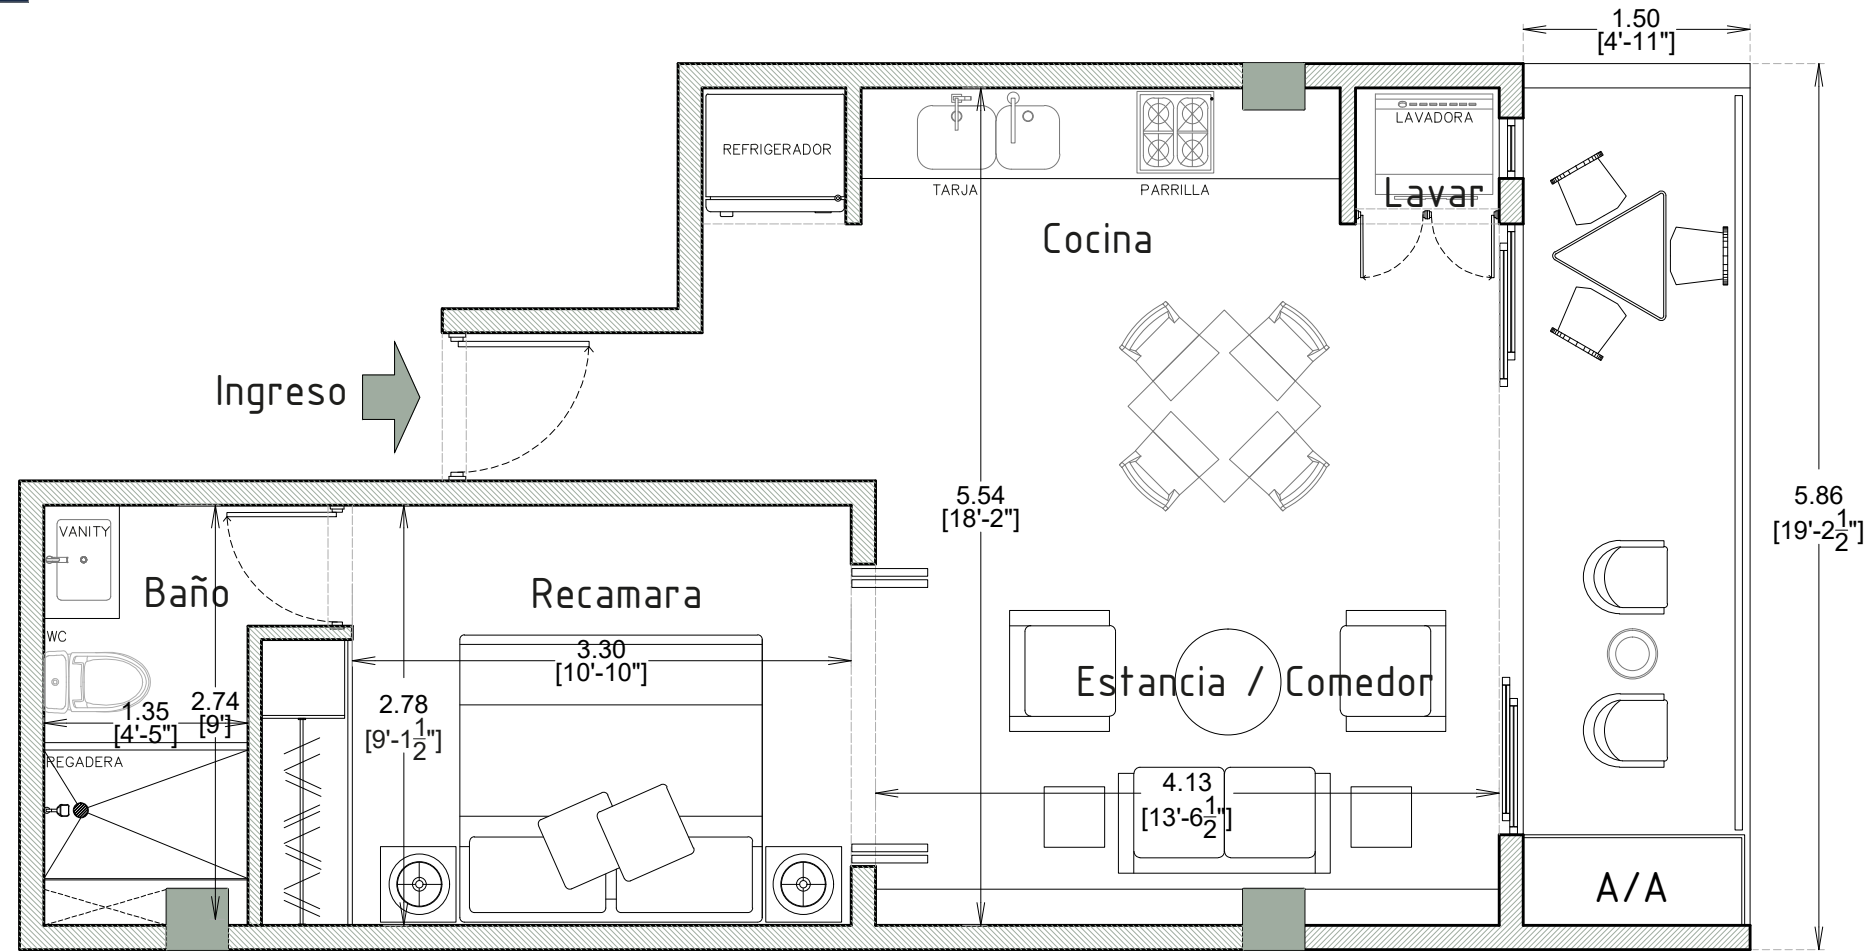

UNIDAD

05

AREAS

INTERIOR	46.80 M2.
EXTERIOR	8.70 M2.
TOTAL	55.50 M2.



VENTAS


DISEÑO



DESARROLADORA

ESCALA

1:50

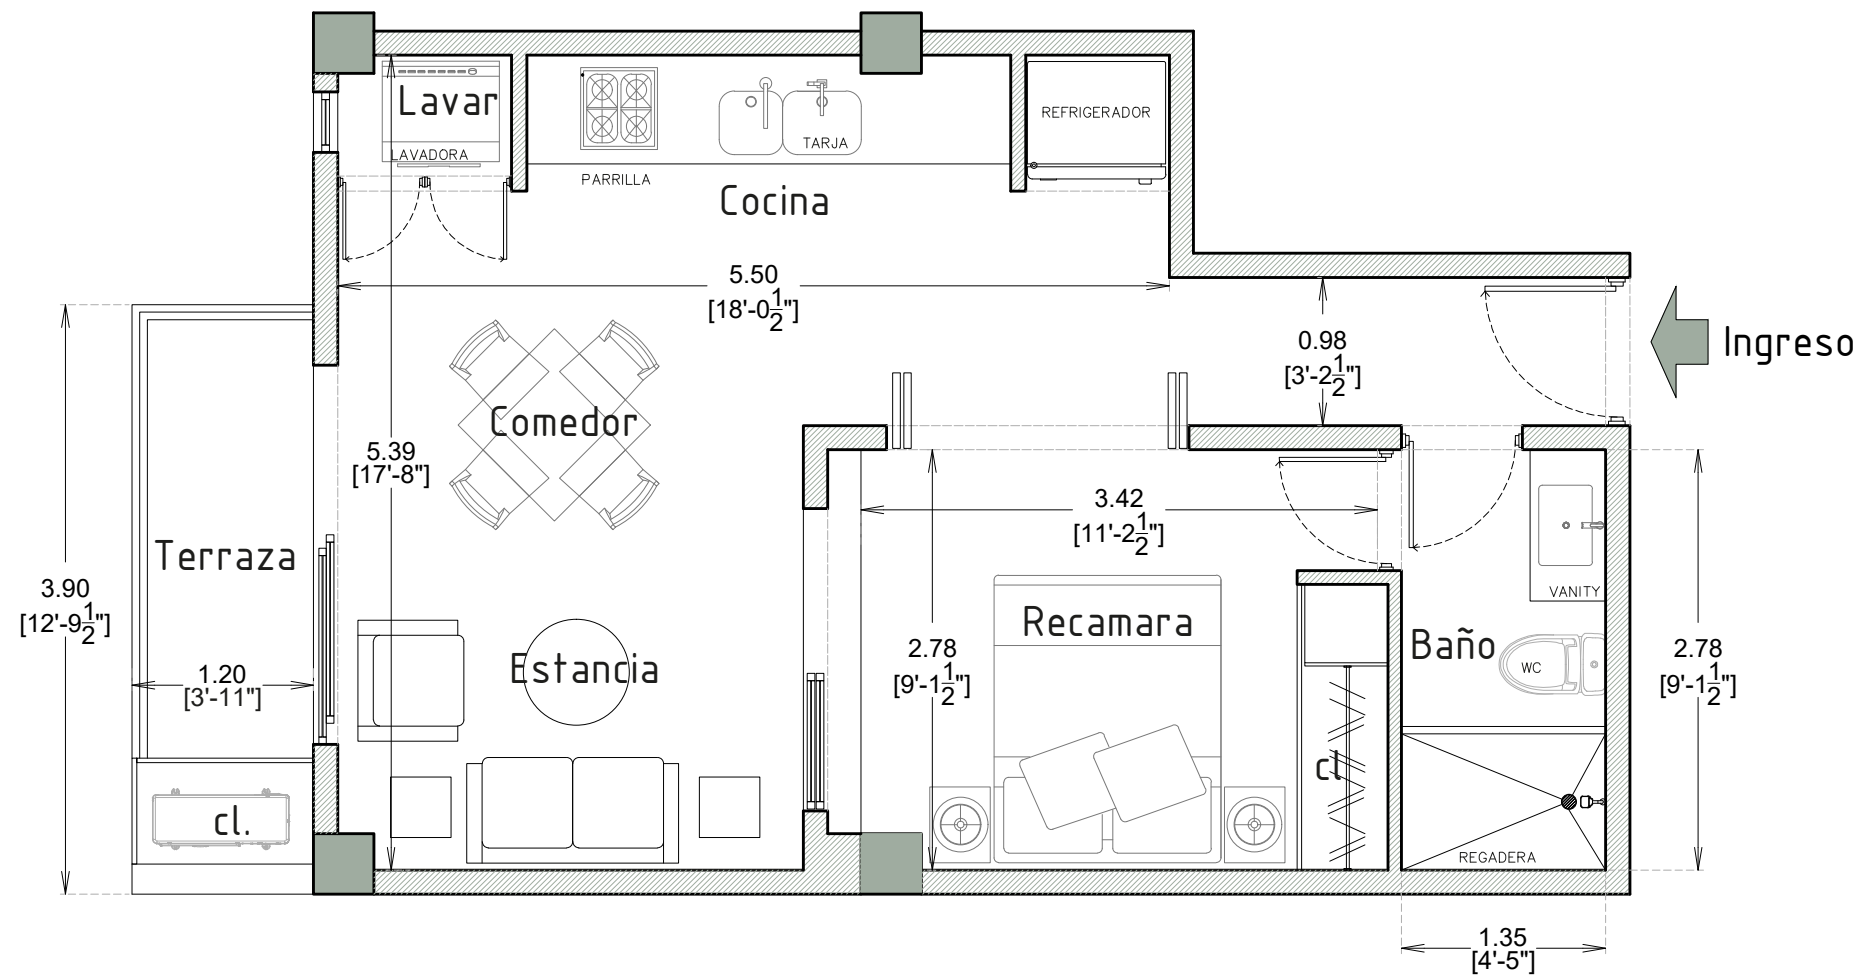

UNIDAD

06

AREAS	
INTERIOR	44.70 M2.
EXTERIOR	4.45 M2.
TOTAL	49.15 M2.



VENTAS




DESARROLADORA

ESCALA

1:50

ESPECIFICACIONES, ESTOS PLANOS PUEDEN TENER AJUSTE Y/O MODIFICACIONES EN MEDIDAS, COLINDANCIAS Y DISTRIBUCION POR RAZONES TECNICAS PRESENTANDAS EN LA EJECUCION DE OBRA.

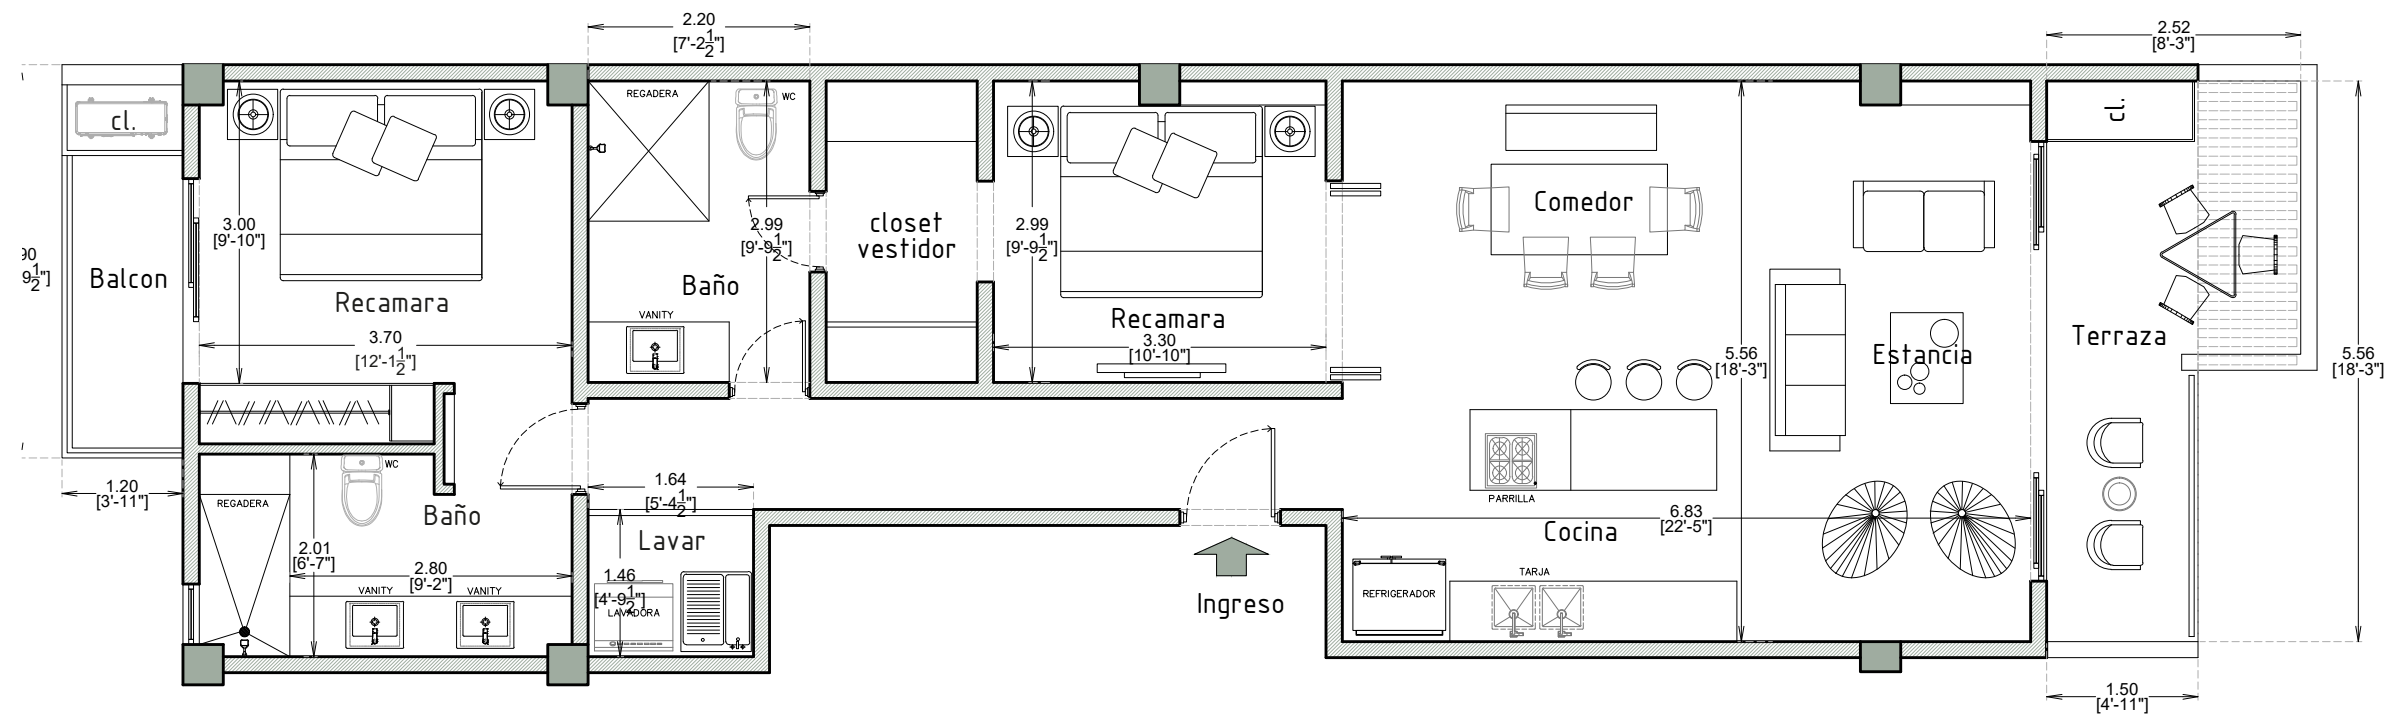

UNIDAD

07

AREAS

INTERIOR	101.36 M2.
EXTERIOR	16.75 M2.
TOTAL	118.11 M2.



VENTAS

DISEÑO




DESARROLADORA

ESCALA

1:75

ESPECIFICACIONES, ESTOS PLANOS PUEDEN TENER AJUSTE Y/O MODIFICACIONES EN MEDIDAS, COLINDANCIAS Y DISTRIBUCION POR RAZONES TECNICAS PRESENTANDAS EN LA EJECUCION DE OBRA.

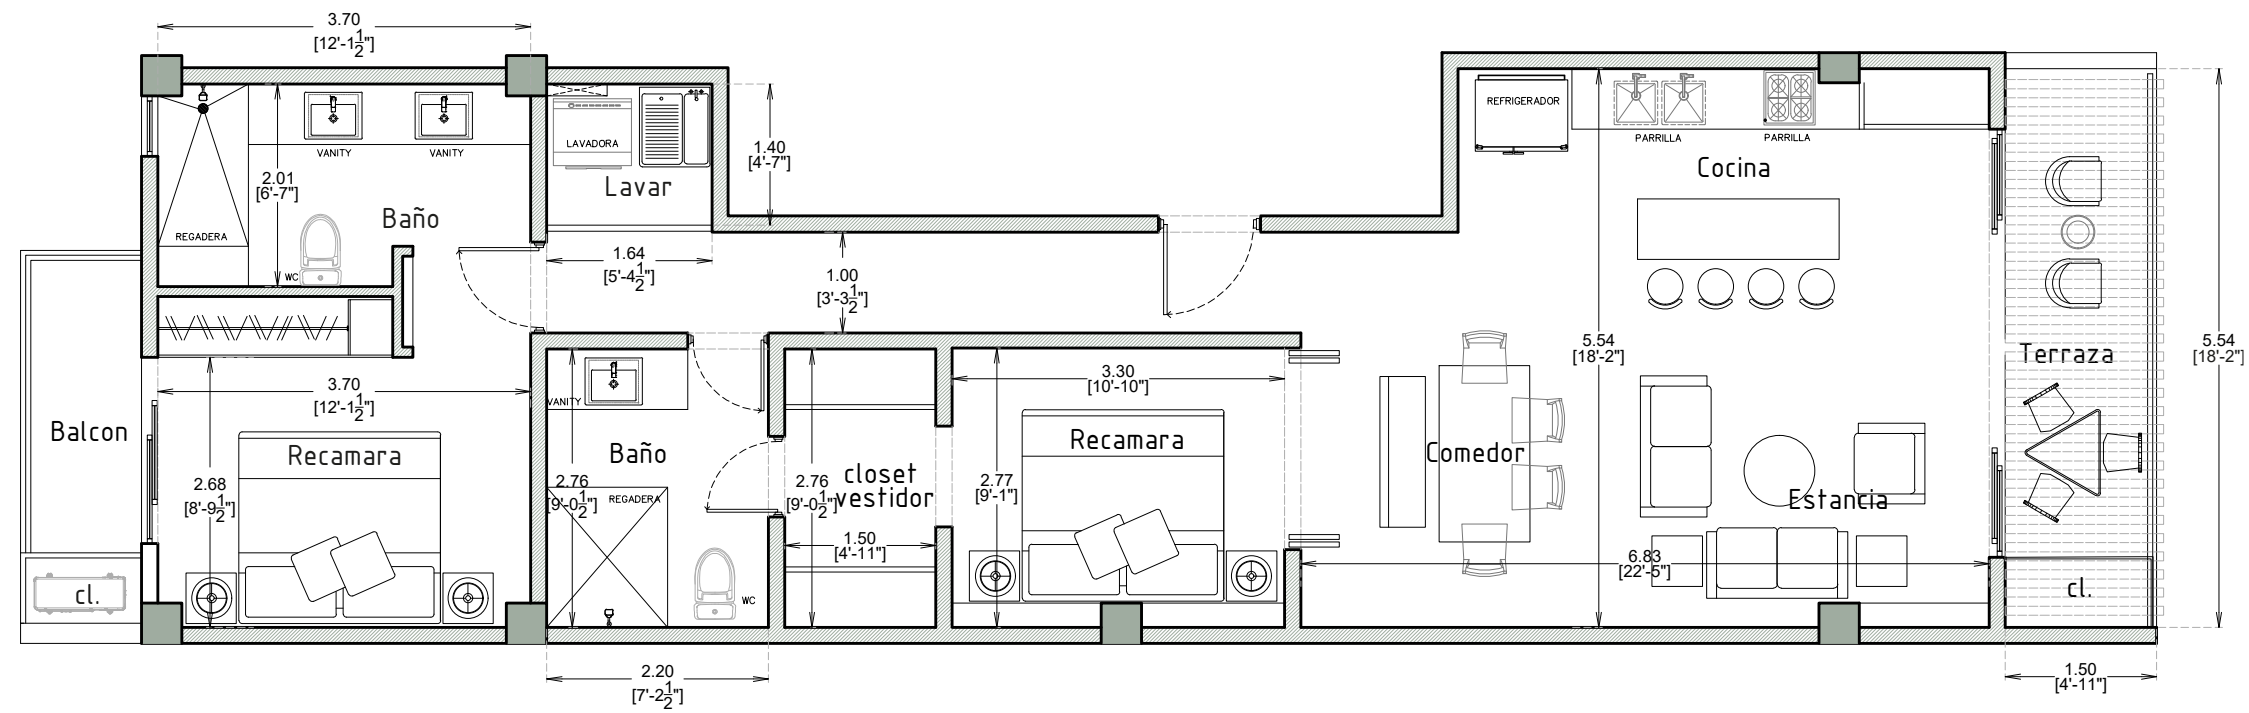

UNIDAD

08

AREAS

INTERIOR	95.05 M2.
EXTERIOR	13.15 M2.
TOTAL	108.20 M2.



VENTAS

DISEÑO




DESARROLADORA

ESCALA

1:75

ESPECIFICACIONES, ESTOS PLANOS PUEDEN TENER AJUSTE Y/O MODIFICACIONES EN MEDIDAS, COLINDANCIAS Y DISTRIBUCION POR RAZONES TECNICAS PRESENTANDAS EN LA EJECUCION DE OBRA.

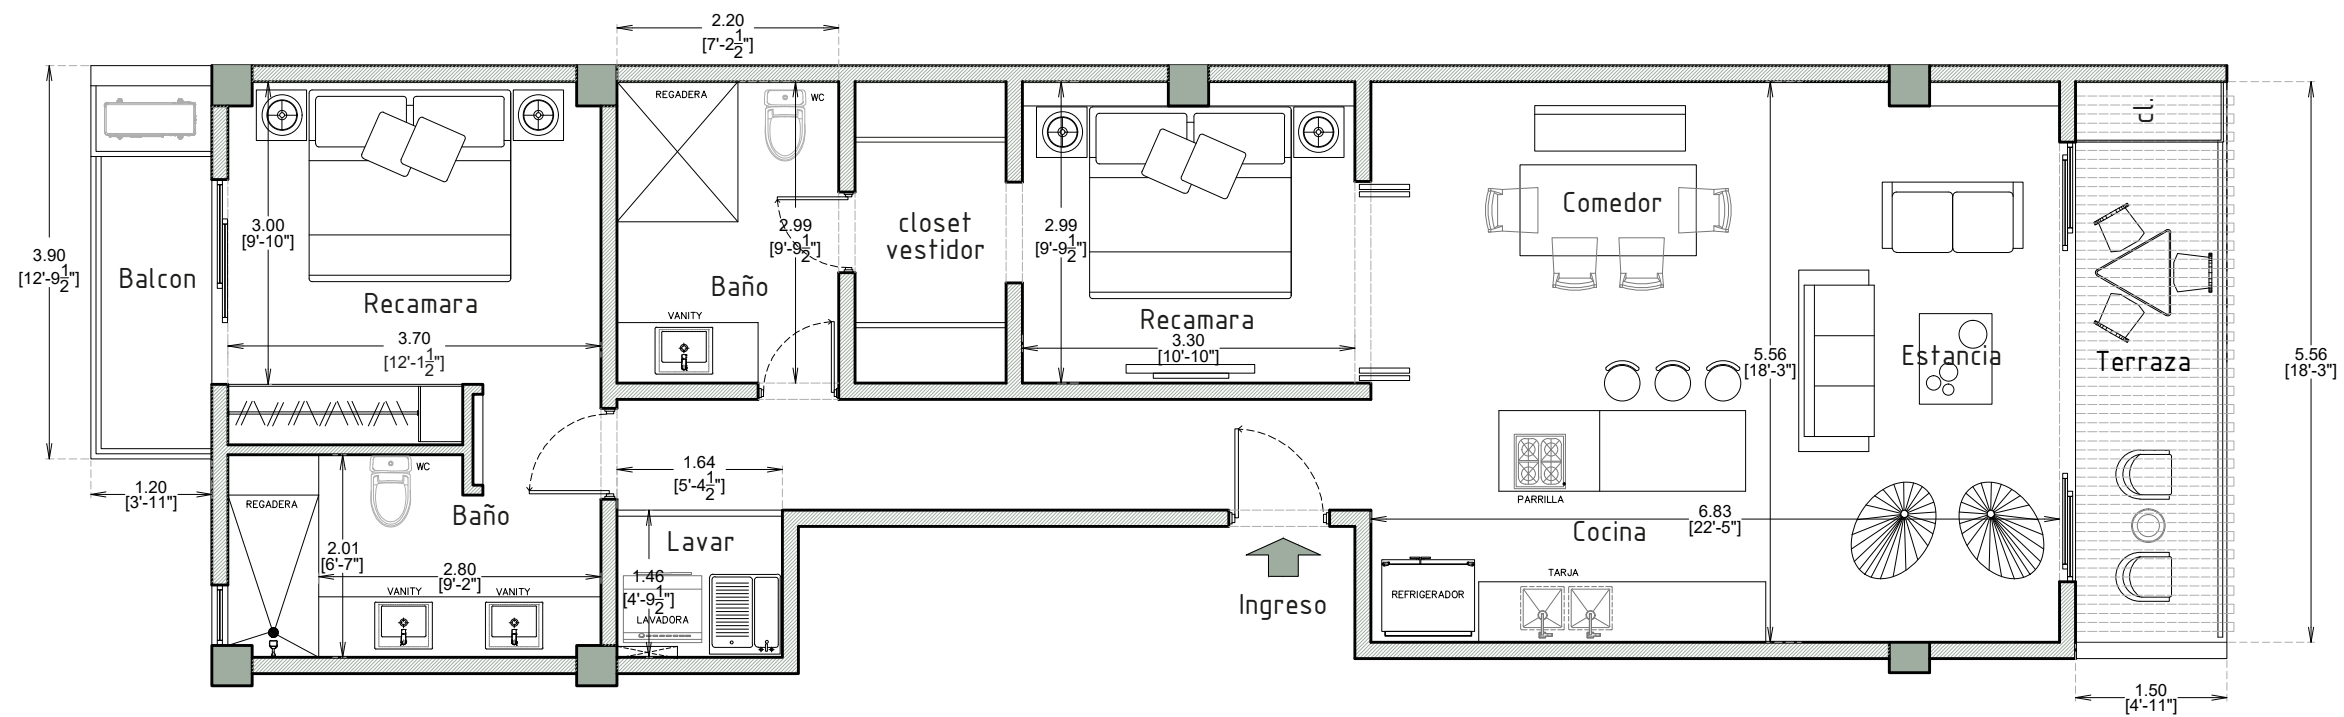

UNIDAD

09

AREAS

INTERIOR	101.36 M2.
EXTERIOR	13.15 M2.
TOTAL	114.51 M2.



VENTAS

DISEÑO




DESARROLADORA

ESCALA

1:75

ESPECIFICACIONES, ESTOS PLANOS PUEDEN TENER AJUSTE Y/O MODIFICACIONES EN MEDIDAS, COLINDANCIAS Y DISTRIBUCION POR RAZONES TECNICAS PRESENTANDAS EN LA EJECUCION DE OBRA.

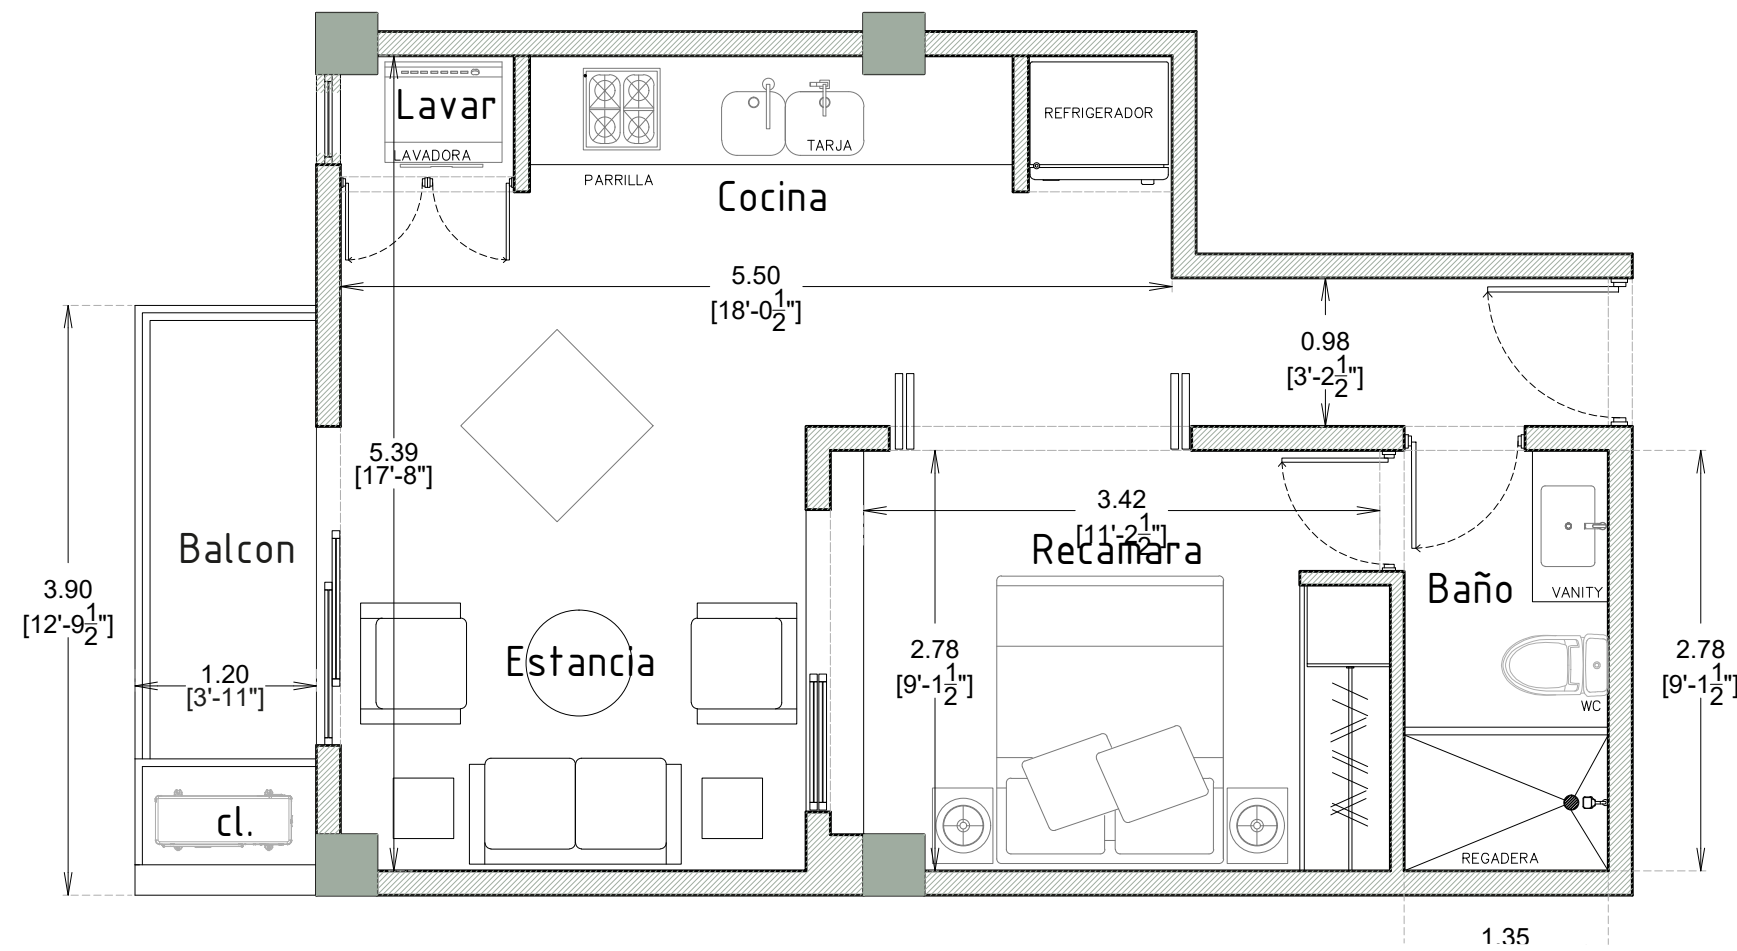

UNIDAD

10

AREAS	
INTERIOR	44.70 M2.
EXTERIOR	4.45 M2.
TOTAL	49.15 M2.



VENTAS




DESARROLADORA

ESCALA

1:50

ESPECIFICACIONES, ESTOS PLANOS PUEDEN TENER AJUSTE Y/O MODIFICACIONES EN MEDIDAS, COLINDANCIAS Y DISTRIBUCION POR RAZONES TECNICAS PRESENTANDAS EN LA EJECUCION DE OBRA.

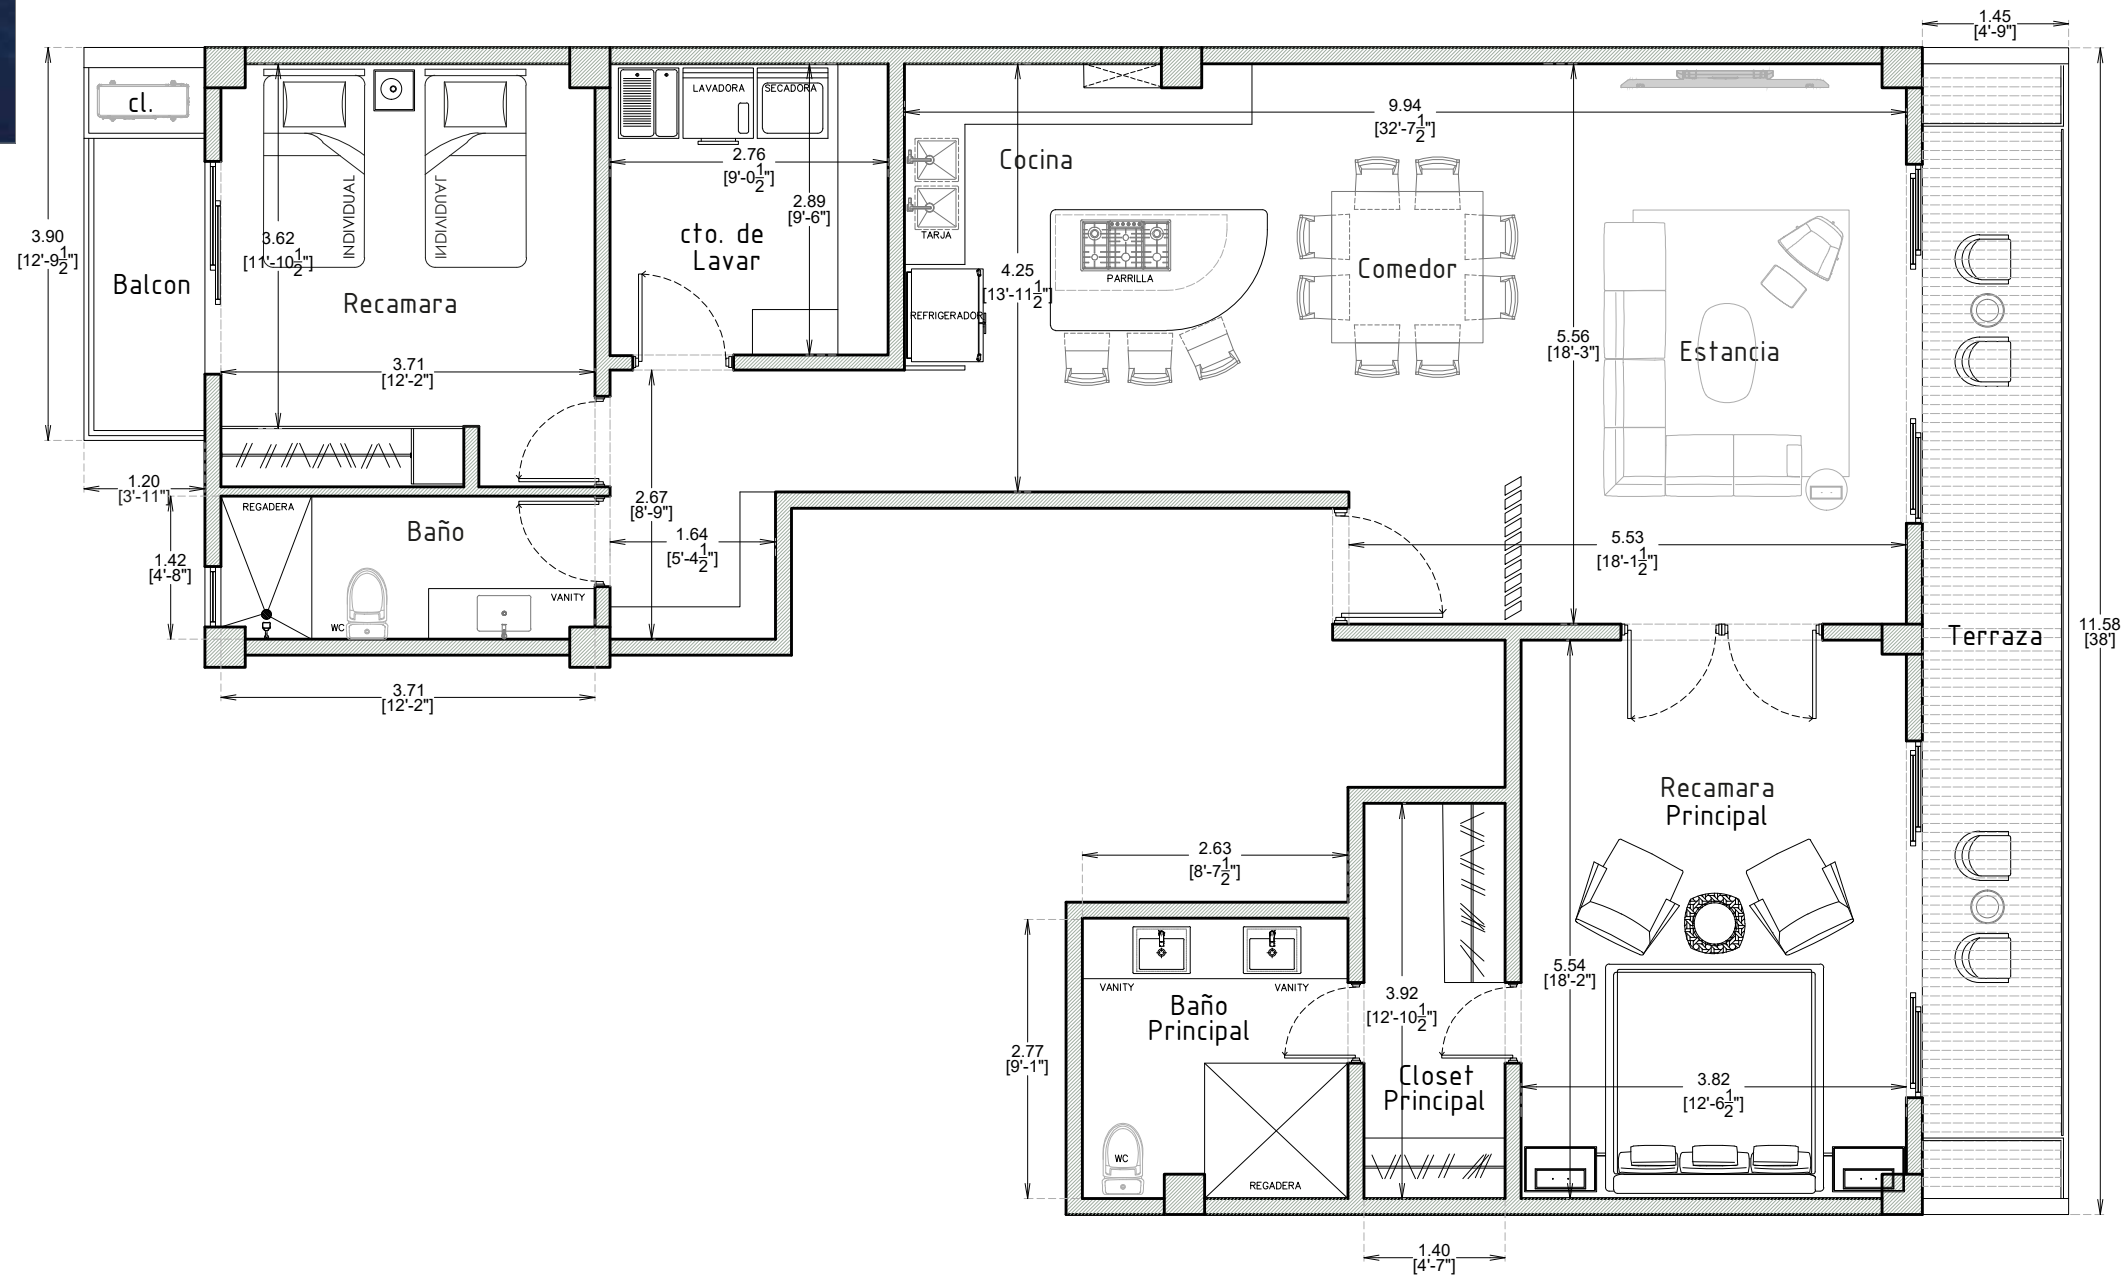

UNIDAD

11

AREAS

INTERIOR	132.25 M2.
EXTERIOR	21.25 M2.
TOTAL	153.50 M2.



VENTAS

DISEÑO



DESARROLADORA

ESCALA

1:75

ESPECIFICACIONES, ESTOS PLANOS PUEDEN TENER AJUSTE Y/O MODIFICACIONES EN MEDIDAS, COLINDANCIAS Y DISTRIBUCION POR RAZONES TECNICAS PRESENTANDAS EN LA EJECUCION DE OBRA.